

POLITECNICO DI MILANO
SCUOLA DEL DESIGN
C.L. DESIGN DEGLI INTERNI
PROGETTO:



QUINTA MONROY - SIMPLEX

CORSO:
STRUMENTI E METODI
DEL PROGETTO

DOCENTE:
MARCO FERRARA

STUDENTI:
CORBASCIO NICOLO'

OGGETTO:
PIANTA

NOTE:

NOME FILE:
QM_S-4-CUCINA.dwg

VERS DATA


B 2017.07.13

A 2017.06.13

TAVOLA NO.: 1 DI 3

A-401

DATA: 2017/07/17 SCALA: 1:20
REV: A FORMATO: A2

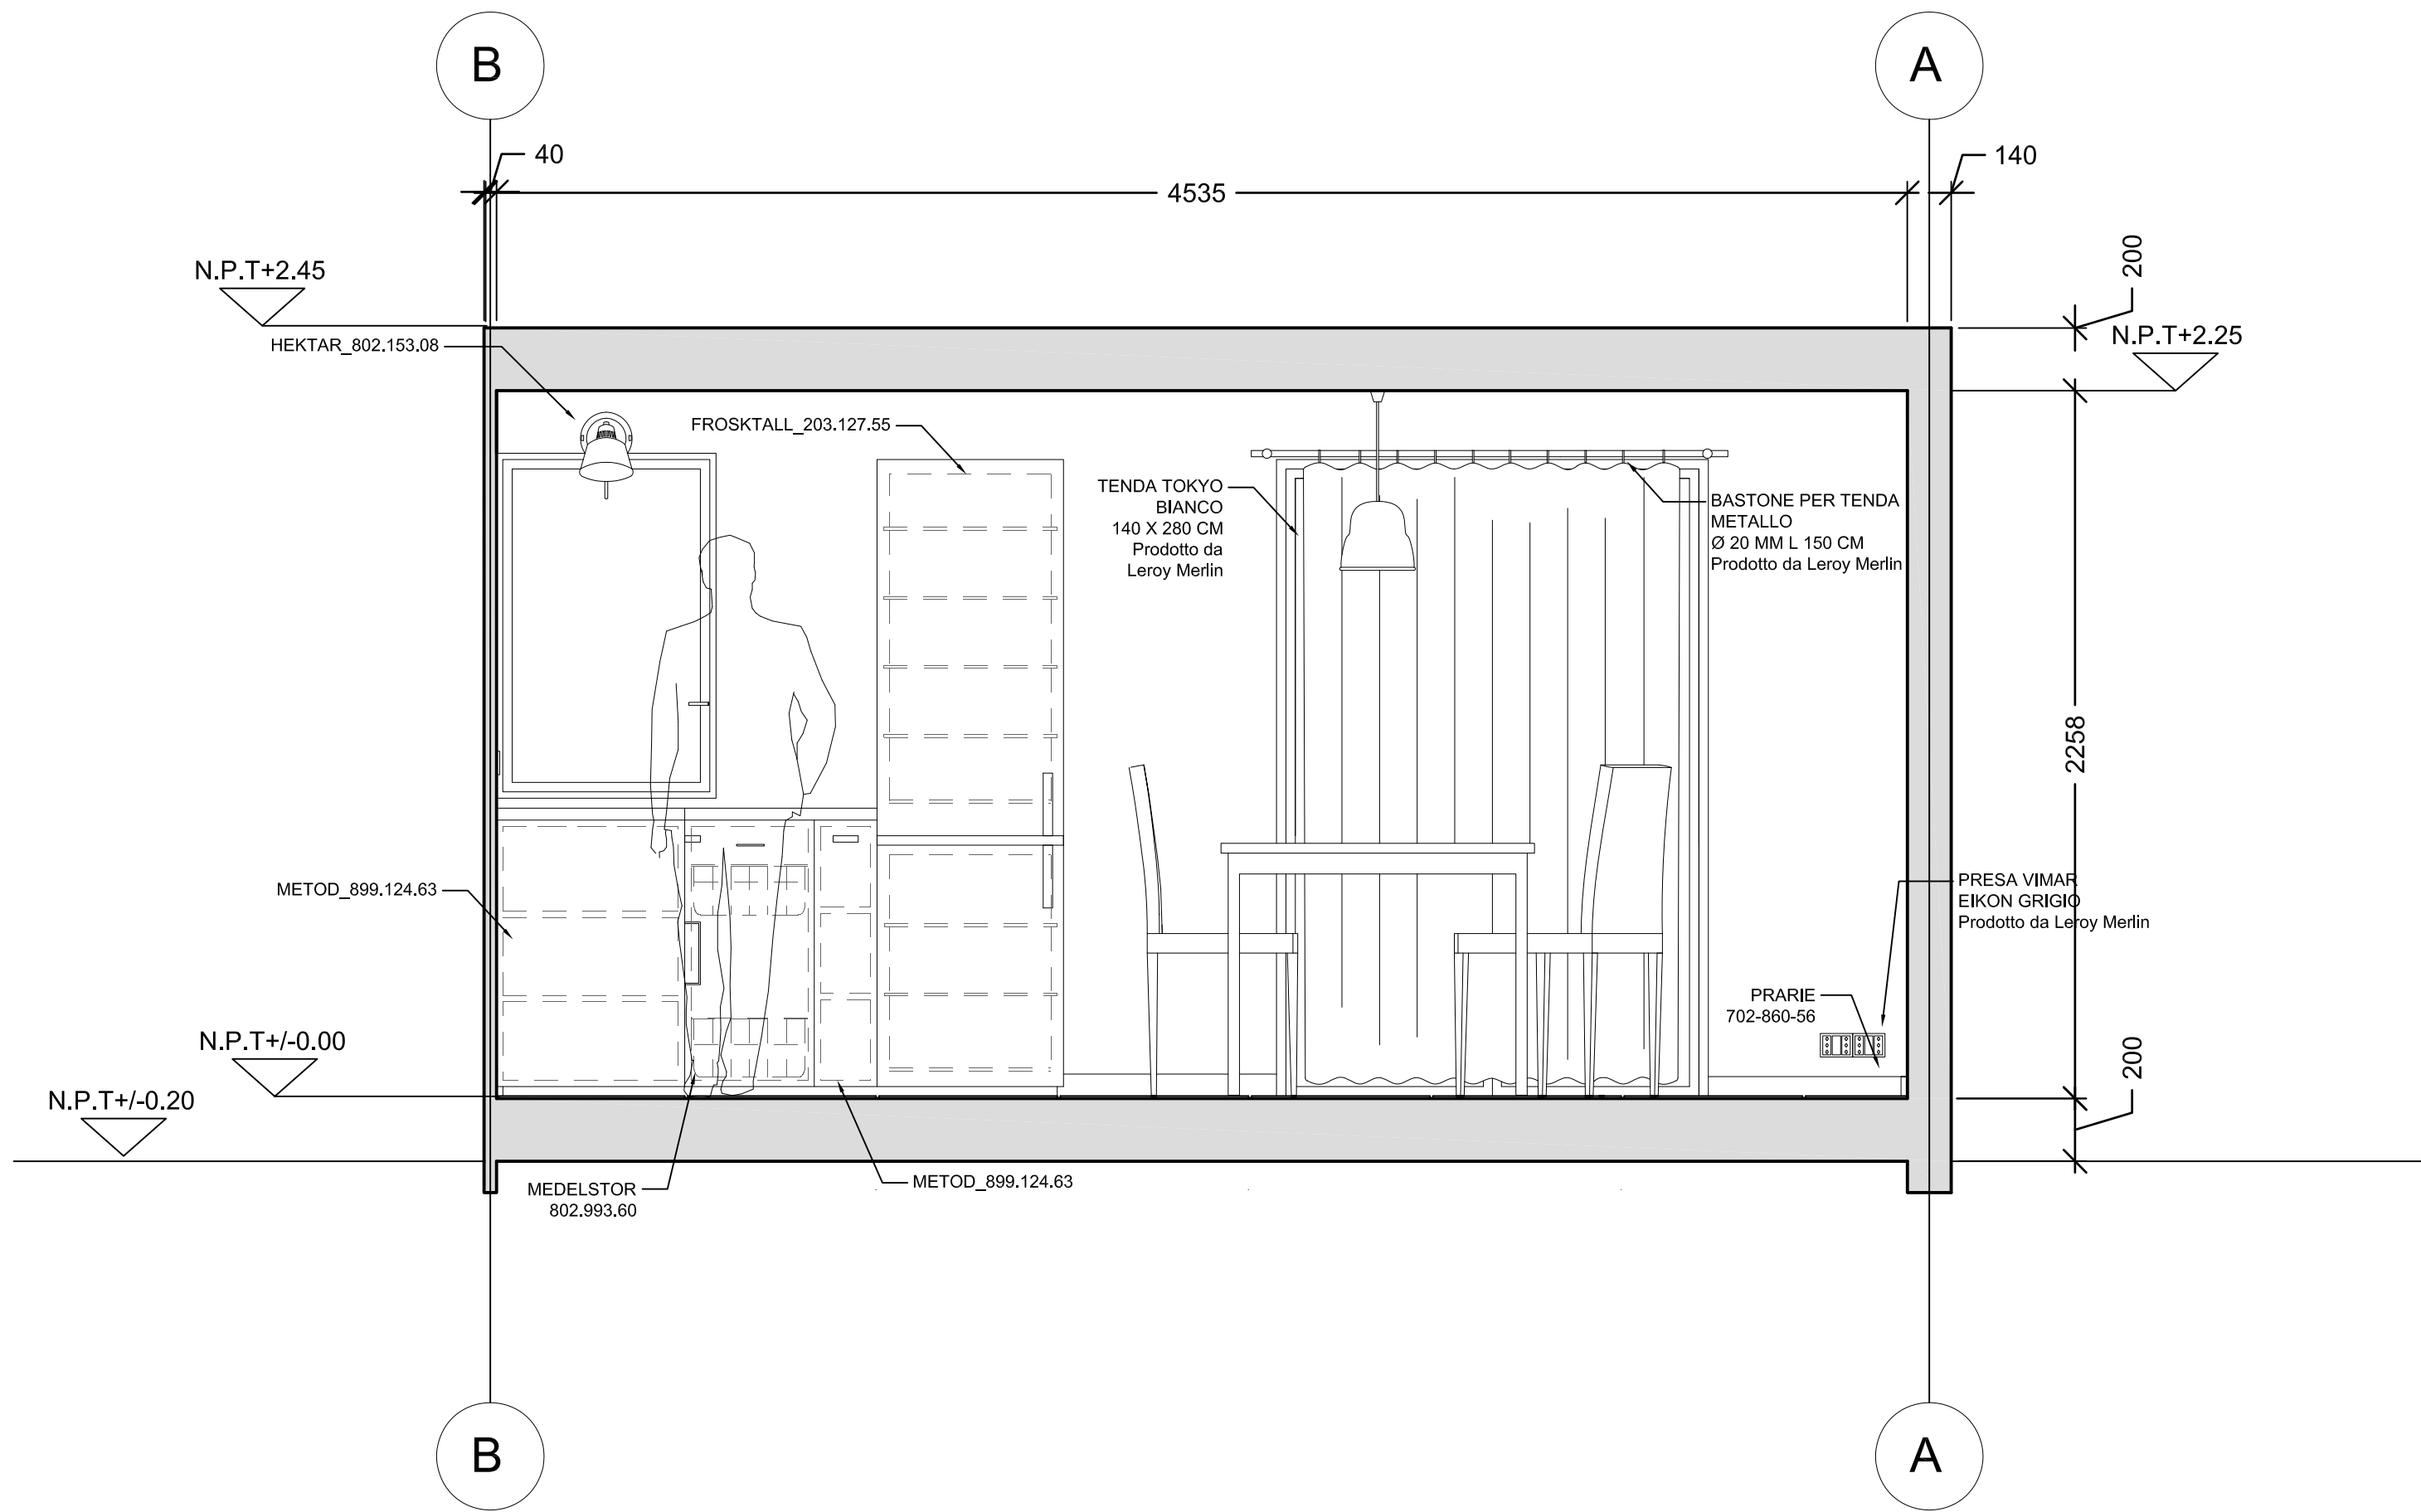

SEZIONE 1-1

POLITECNICO DI MILANO
SCUOLA DEL DESIGN
C.L. DESIGN DEGLI INTERNI
PROGETTO:



QUINTA MONROY
-
SIMPLEX

CORSO:
STRUMENTI E METODI
DEL PROGETTO

DOCENTE:
MARCO FERRARA

STUDENTI:
CORBASCIO NICOLO'

OGGETTO:
SEZIONE

NOTE:

NOME FILE:
QM_S-4-CUCINA.dwg

VERS DATA


B 2017.07.13

A 2017.06.13

TAVOLA NO.: 1 DI 3

A-402

DATA: 2017/07/17 SCALA: 1:20
REV: A FORMATO: A2

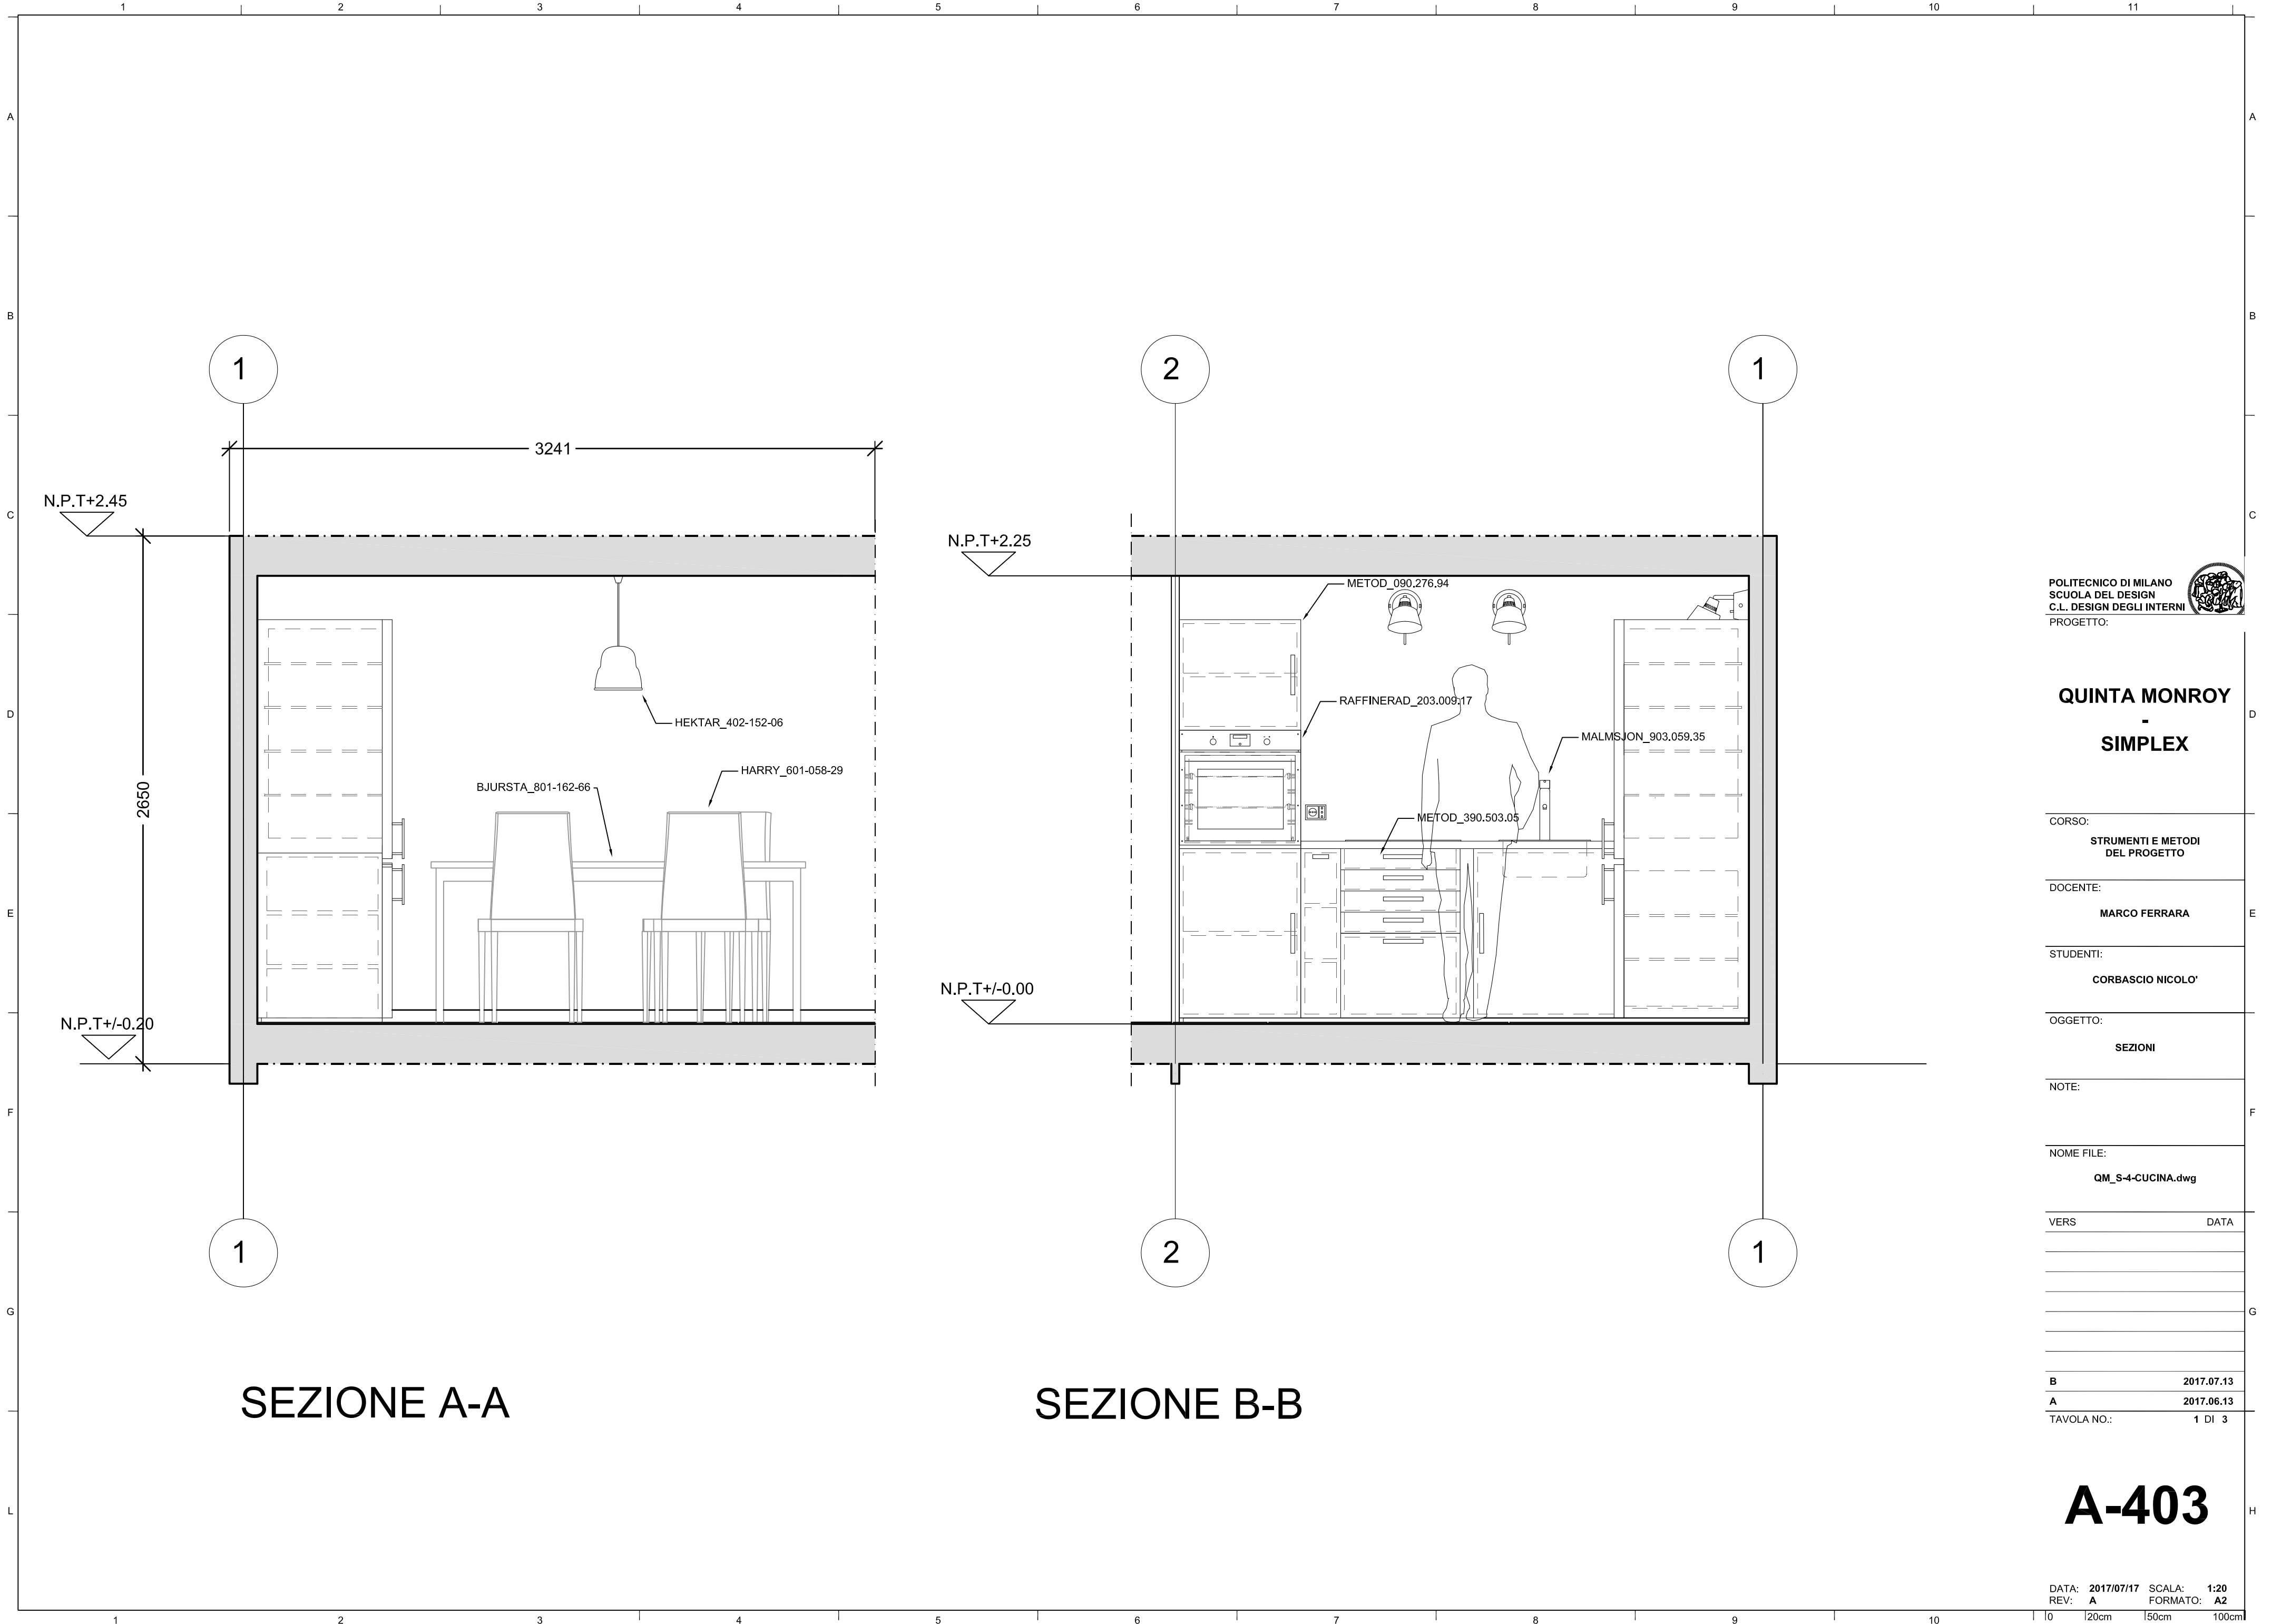

POLITECNICO DI MILANO
SCUOLA DEL DESIGN
C.L. DESIGN DEGLI INTERNI
PROGETTO:



**QUINTA MONROY
-
SIMPLEX**

CORSO:
**STRUMENTI E METODI
DEL PROGETTO**

DOCENTE:
MARCO FERRARA

STUDENTI:
CORBASCIO NICOLO'

OGGETTO:
SEZIONI

NOTE:

NOME FILE:
QM_S-4-CUCINA.dwg

VERS	DATA

B	2017.07.13
A	2017.06.13

TAVOLA NO.: 1 DI 3

A-403

DATA: 2017/07/17 SCALA: 1:20
REV: A FORMATO: A2