


DIRECTORY: C:\USERS\nicolo\Desktop\QM-S_4_CUCINA\QM_S-4_CUCINA.dwg | PLOTTED ON: 02/09/2017 20:35:18 | BY USER: NICOLÒ

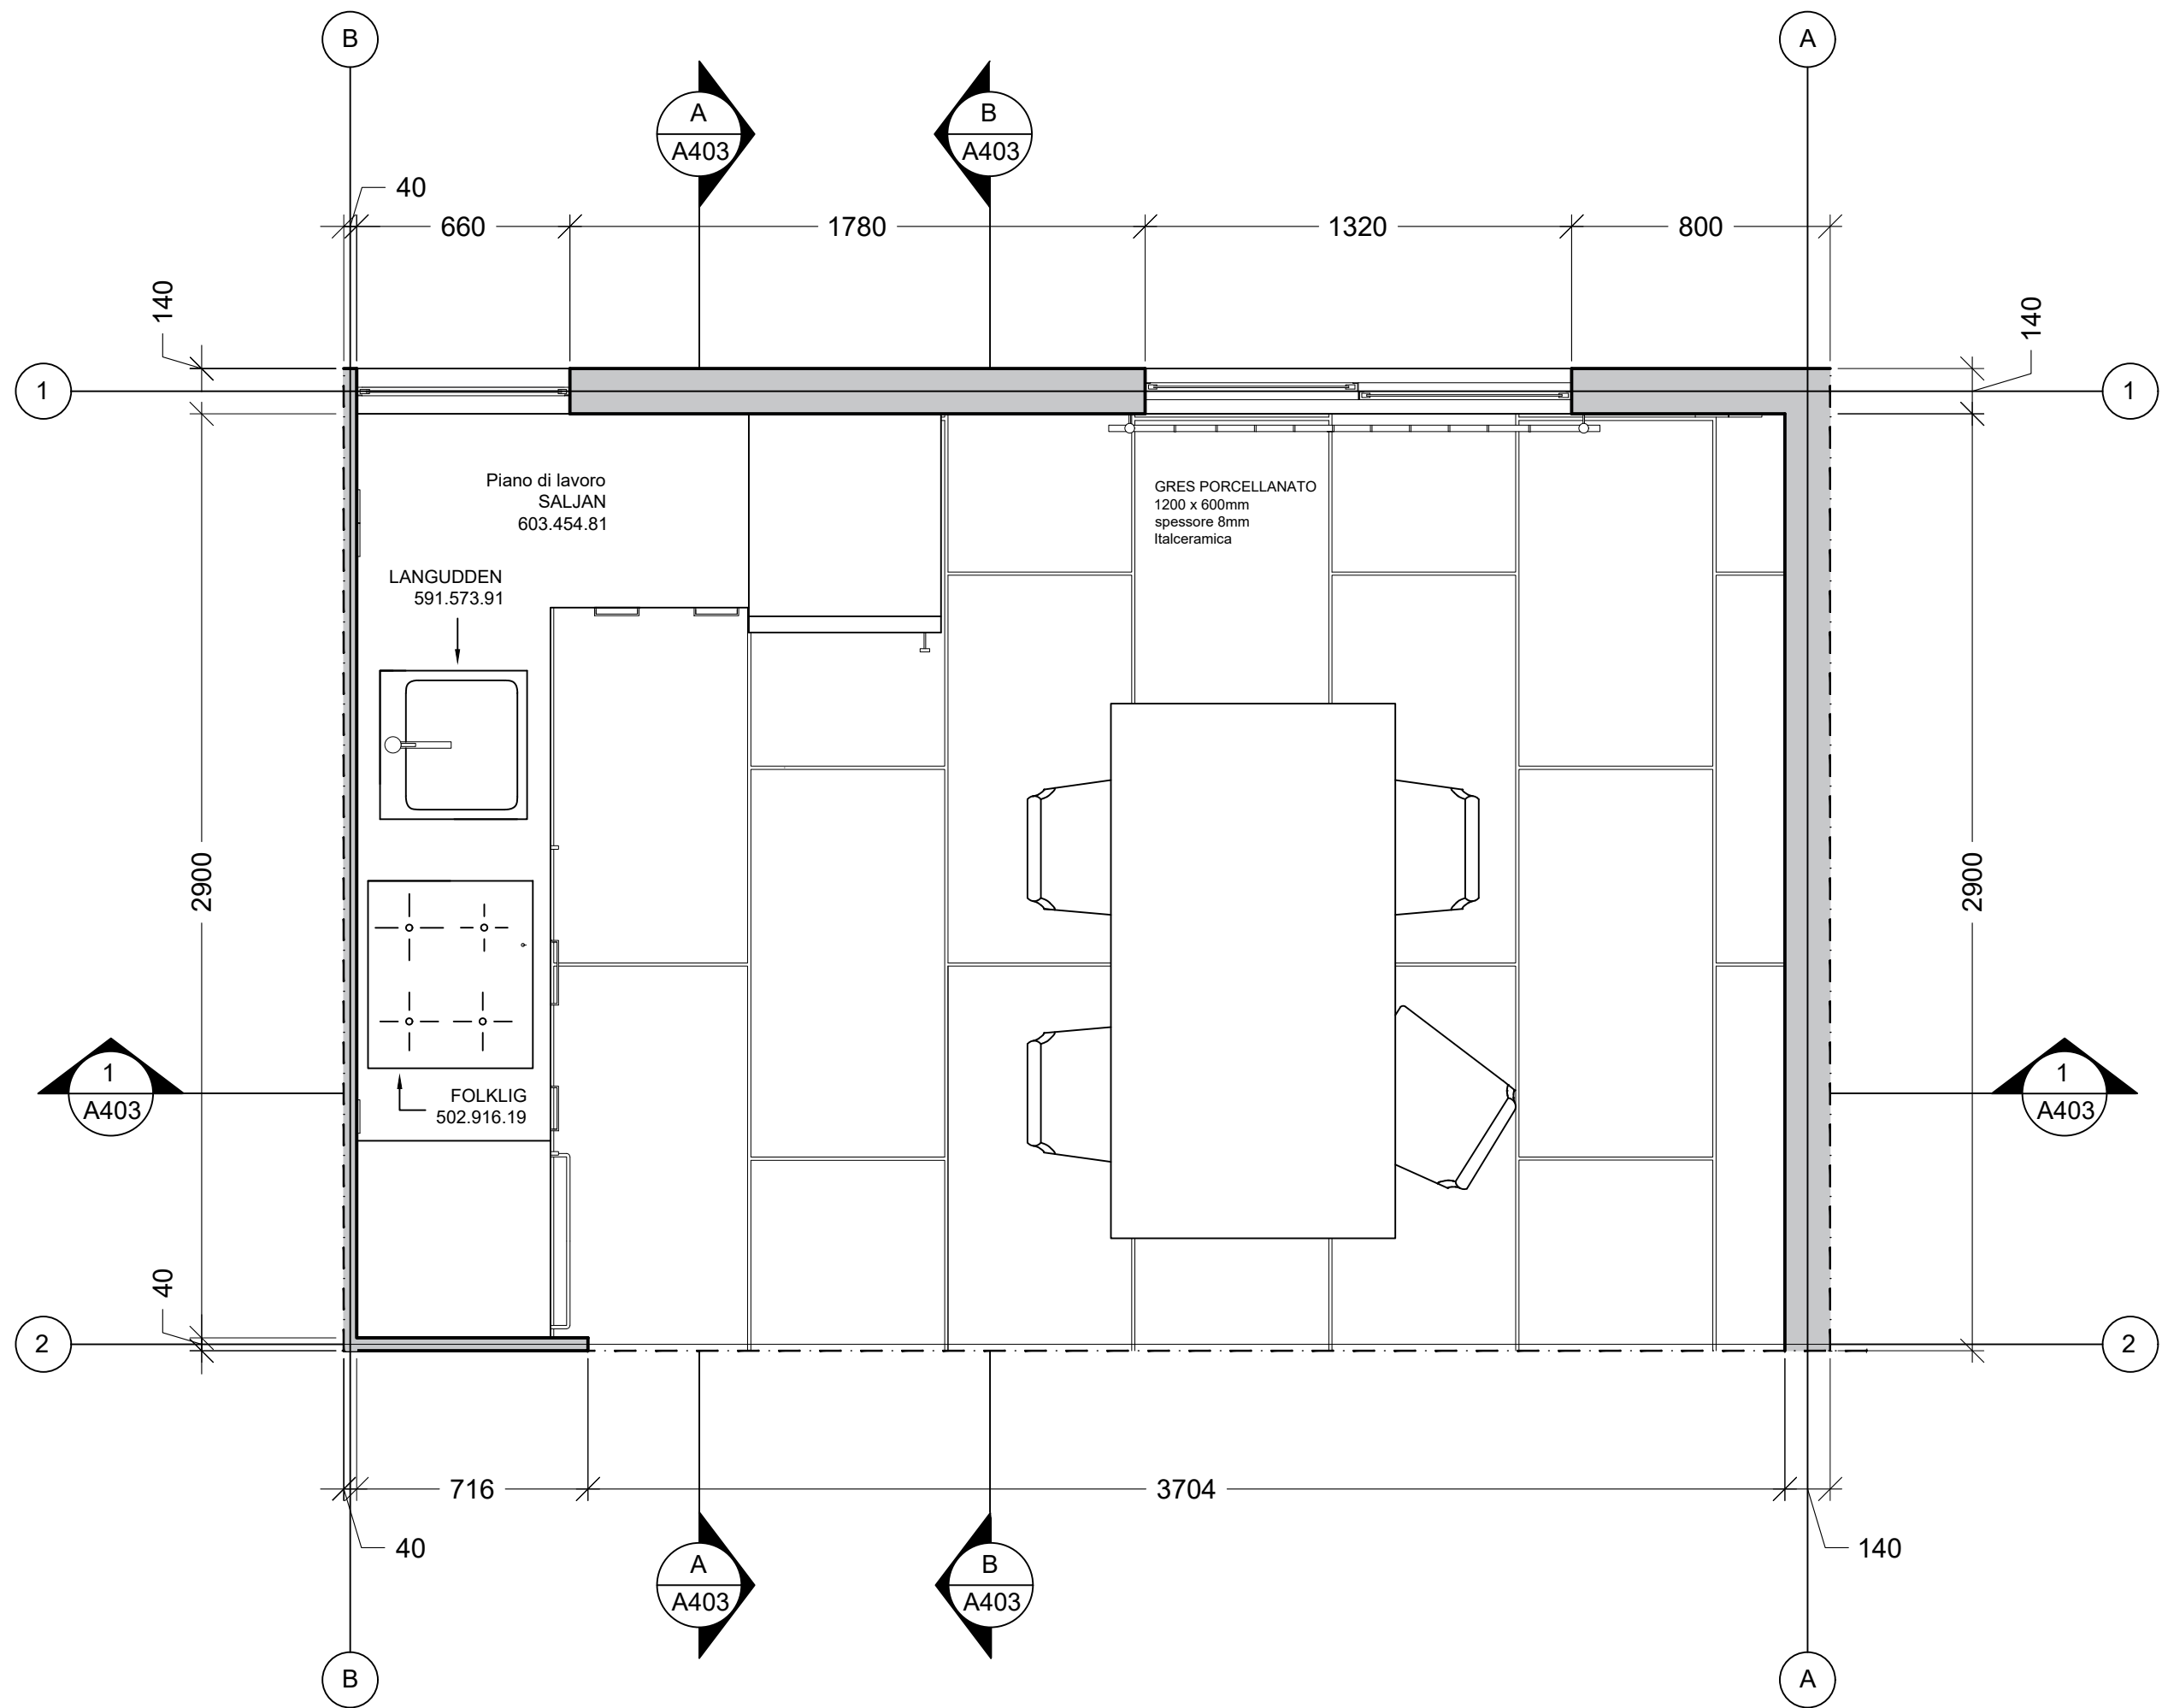

POLITECNICO DI MILANO
SCUOLA DEL DESIGN
C.L. DESIGN DEGLI INTERNI
PROGETTO:



**QUINTA MONROY
-
SIMPLEX**

CORSO:
**STRUMENTI E METODI
DEL PROGETTO**

DOCENTE:
MARCO FERRARA

STUDENTI:
CORBASCIO NICOLO'

OGGETTO:
PIANTA

NOTE:

NOME FILE:
QM_S-4-CUCINA.dwg

VERS DATA

B 2017.09.02


A 2017.07.13

TAVOLA NO.: 1 DI 3

A-401

DATA: 2017/09/05 SCALA: 1:20
REV: A FORMATO: A2

DIRECTORY: C:\USERS\NICOLÒ\DESKTOP\QM-S_4_CUCINA\QM_S-4_CUCINA.DWG | PLOTTED ON: 02/09/2017 20:14:21 | BY USER: NICOLÒ

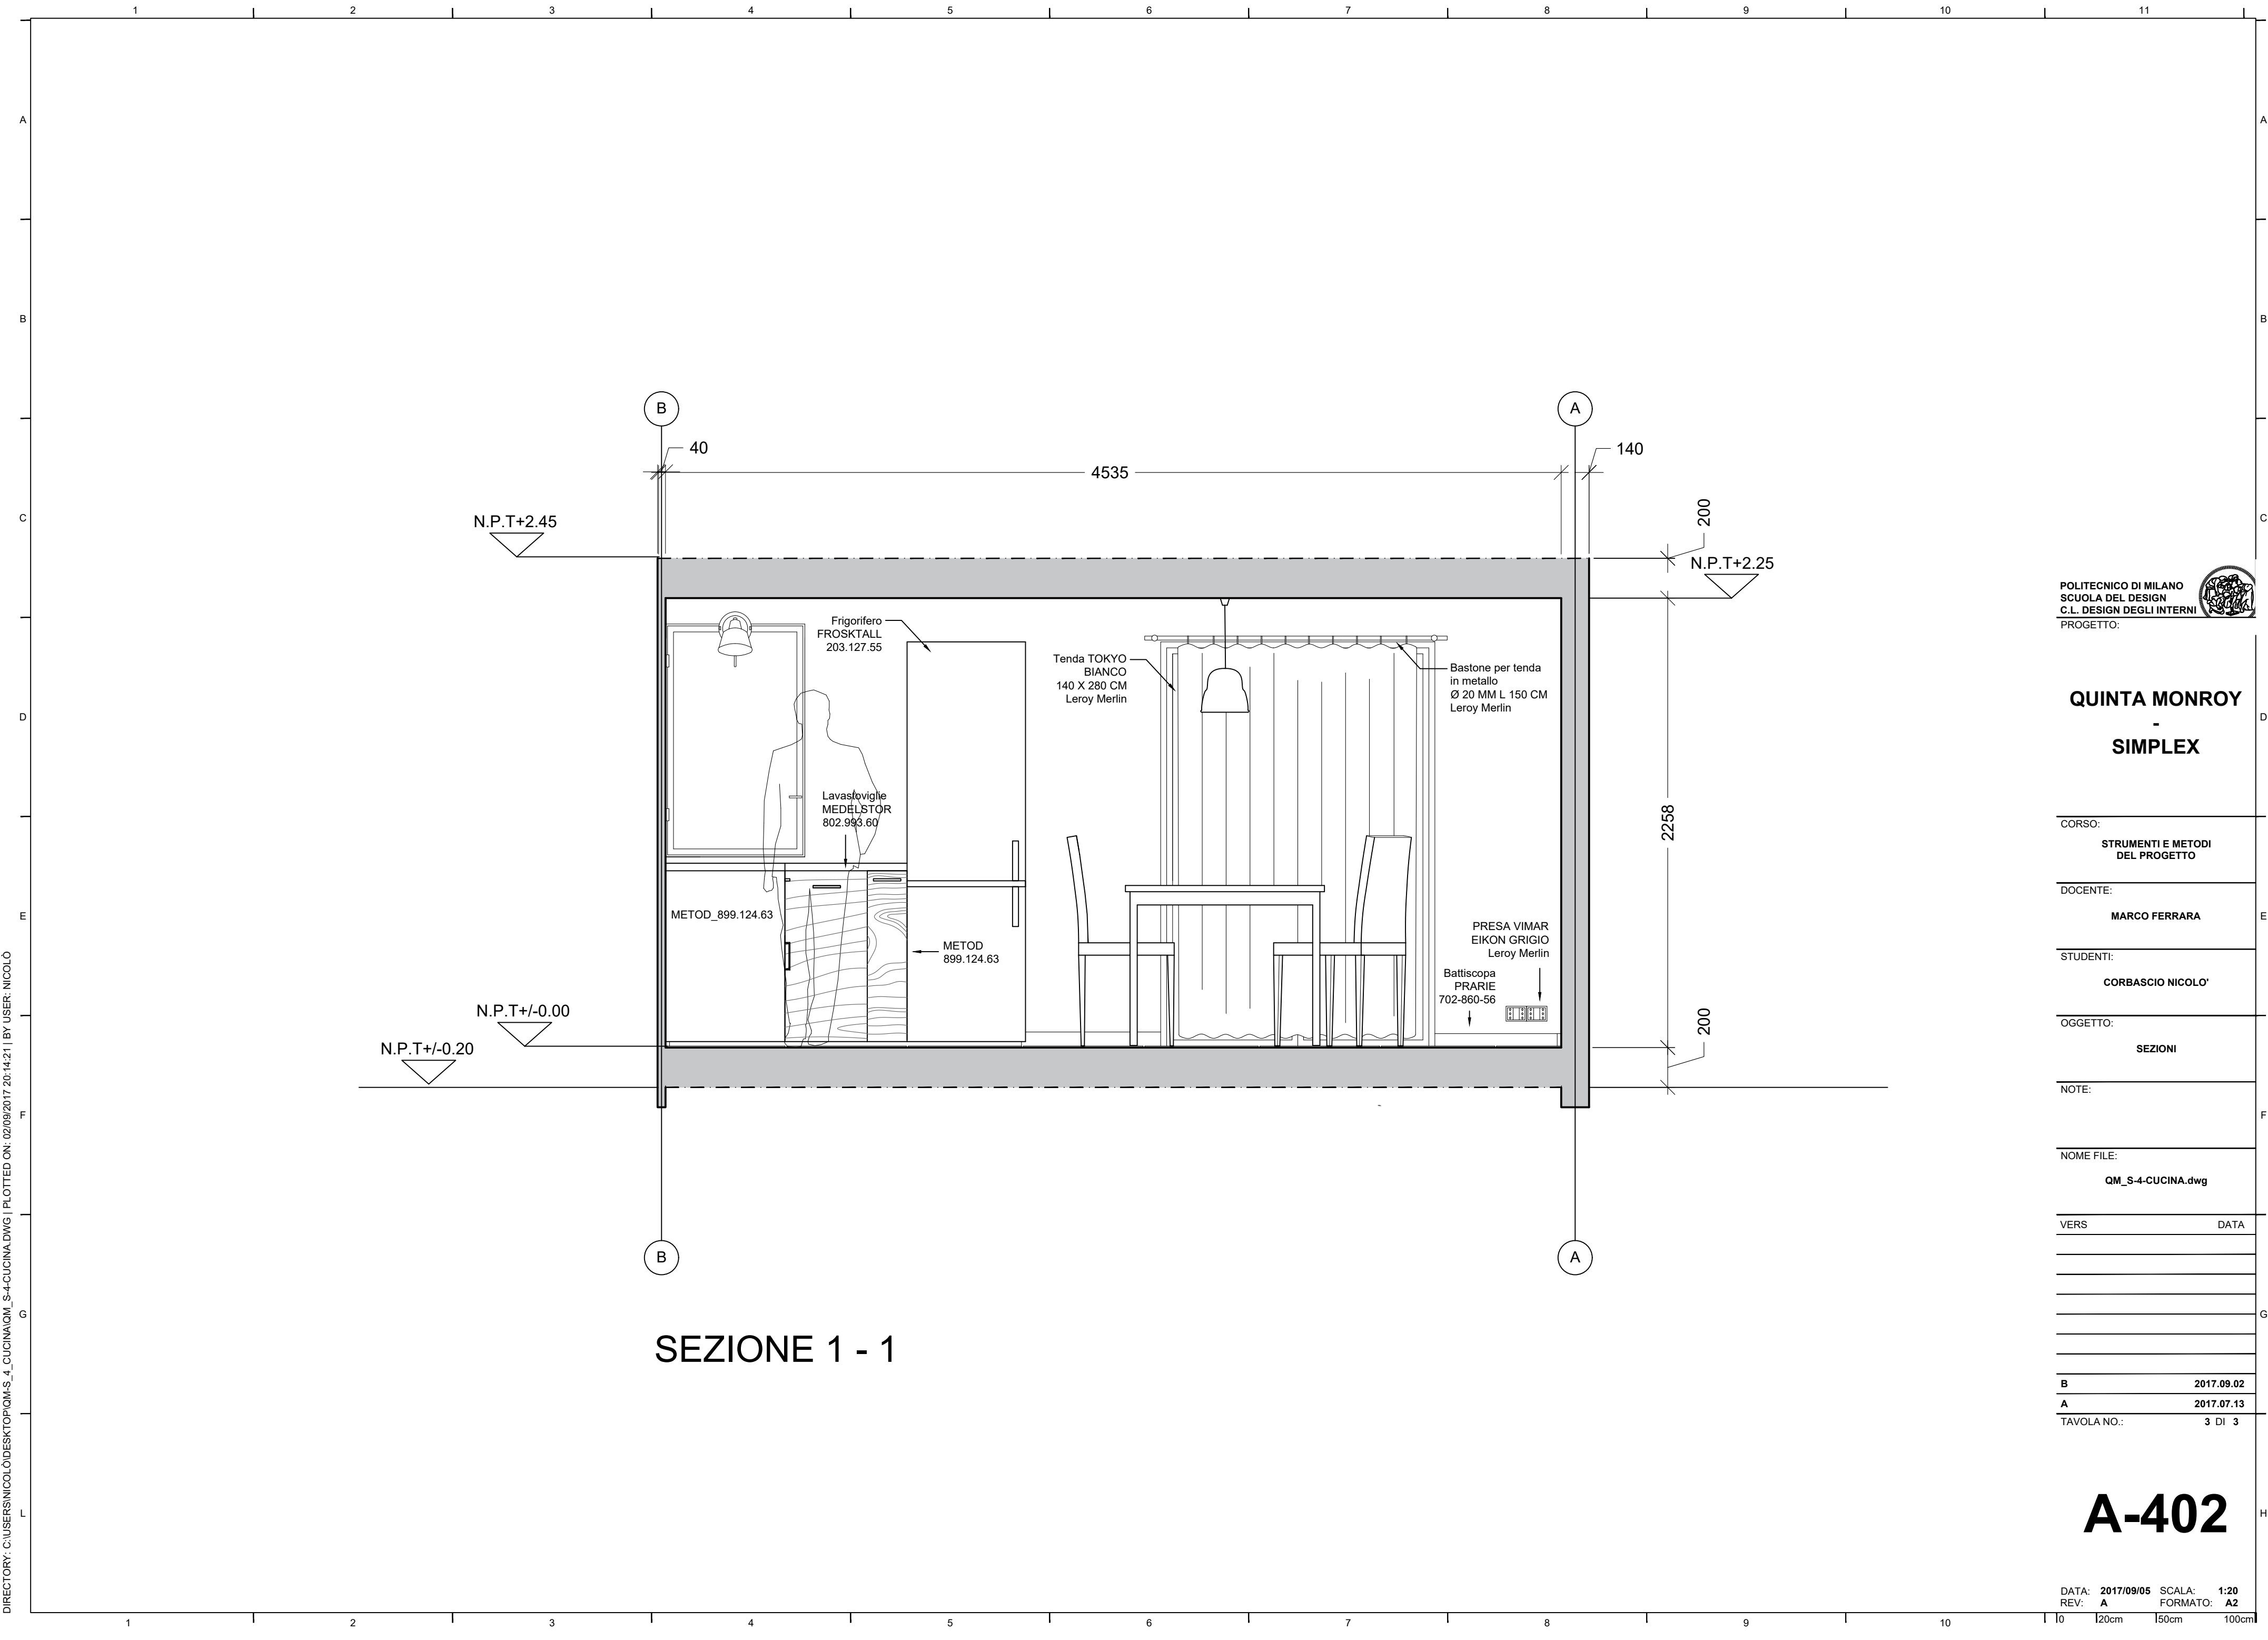

SEZIONE 1 - 1

POLITECNICO DI MILANO
SCUOLA DEL DESIGN
C.L. DESIGN DEGLI INTERNI
PROGETTO:




QUINTA MONROY
-
SIMPLEX


CORSO:	STRUMENTI E METODI DEL PROGETTO
DOCENTE:	MARCO FERRARA
STUDENTI:	CORBASCIO NICOLÒ
OGGETTO:	SEZIONI
NOTE:	
NOME FILE:	QM_S-4-CUCINA.dwg
VERS	DATA
B	2017.09.02
A	2017.07.13
TAVOLA NO.:	3 DI 3

A-402

DIRECTORY: C:\USERS\NICOLÒ\DESKTOP\QM-S-4\CUCINA\QM_S-4_CUCINA.DWG | PLOTTED ON: 02/09/2017 20:14:21 | BY USER: NICOLÒ

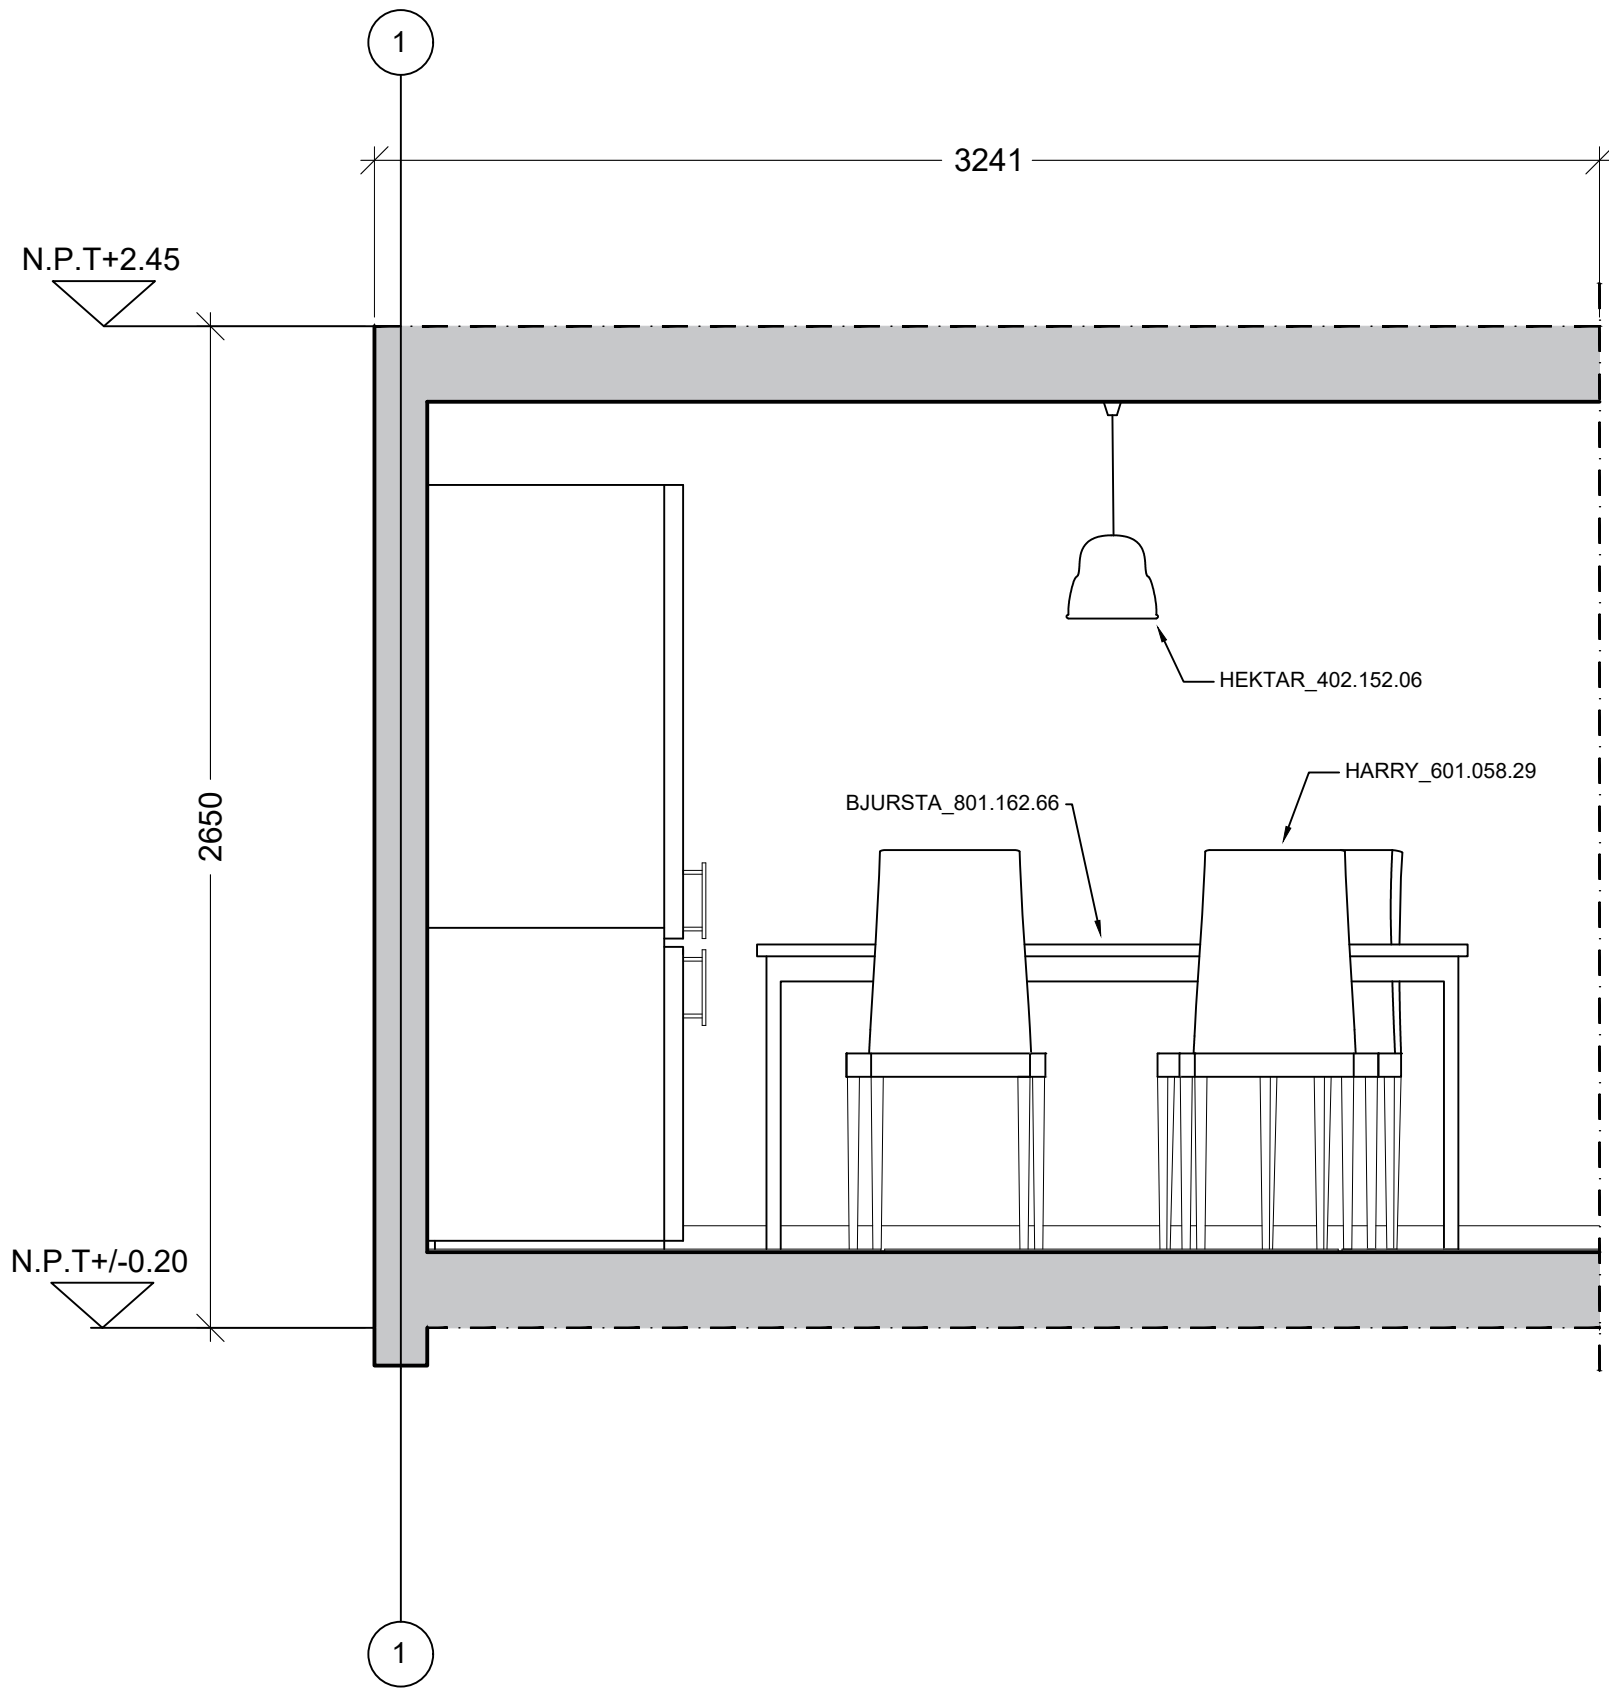

SEZIONE A - A

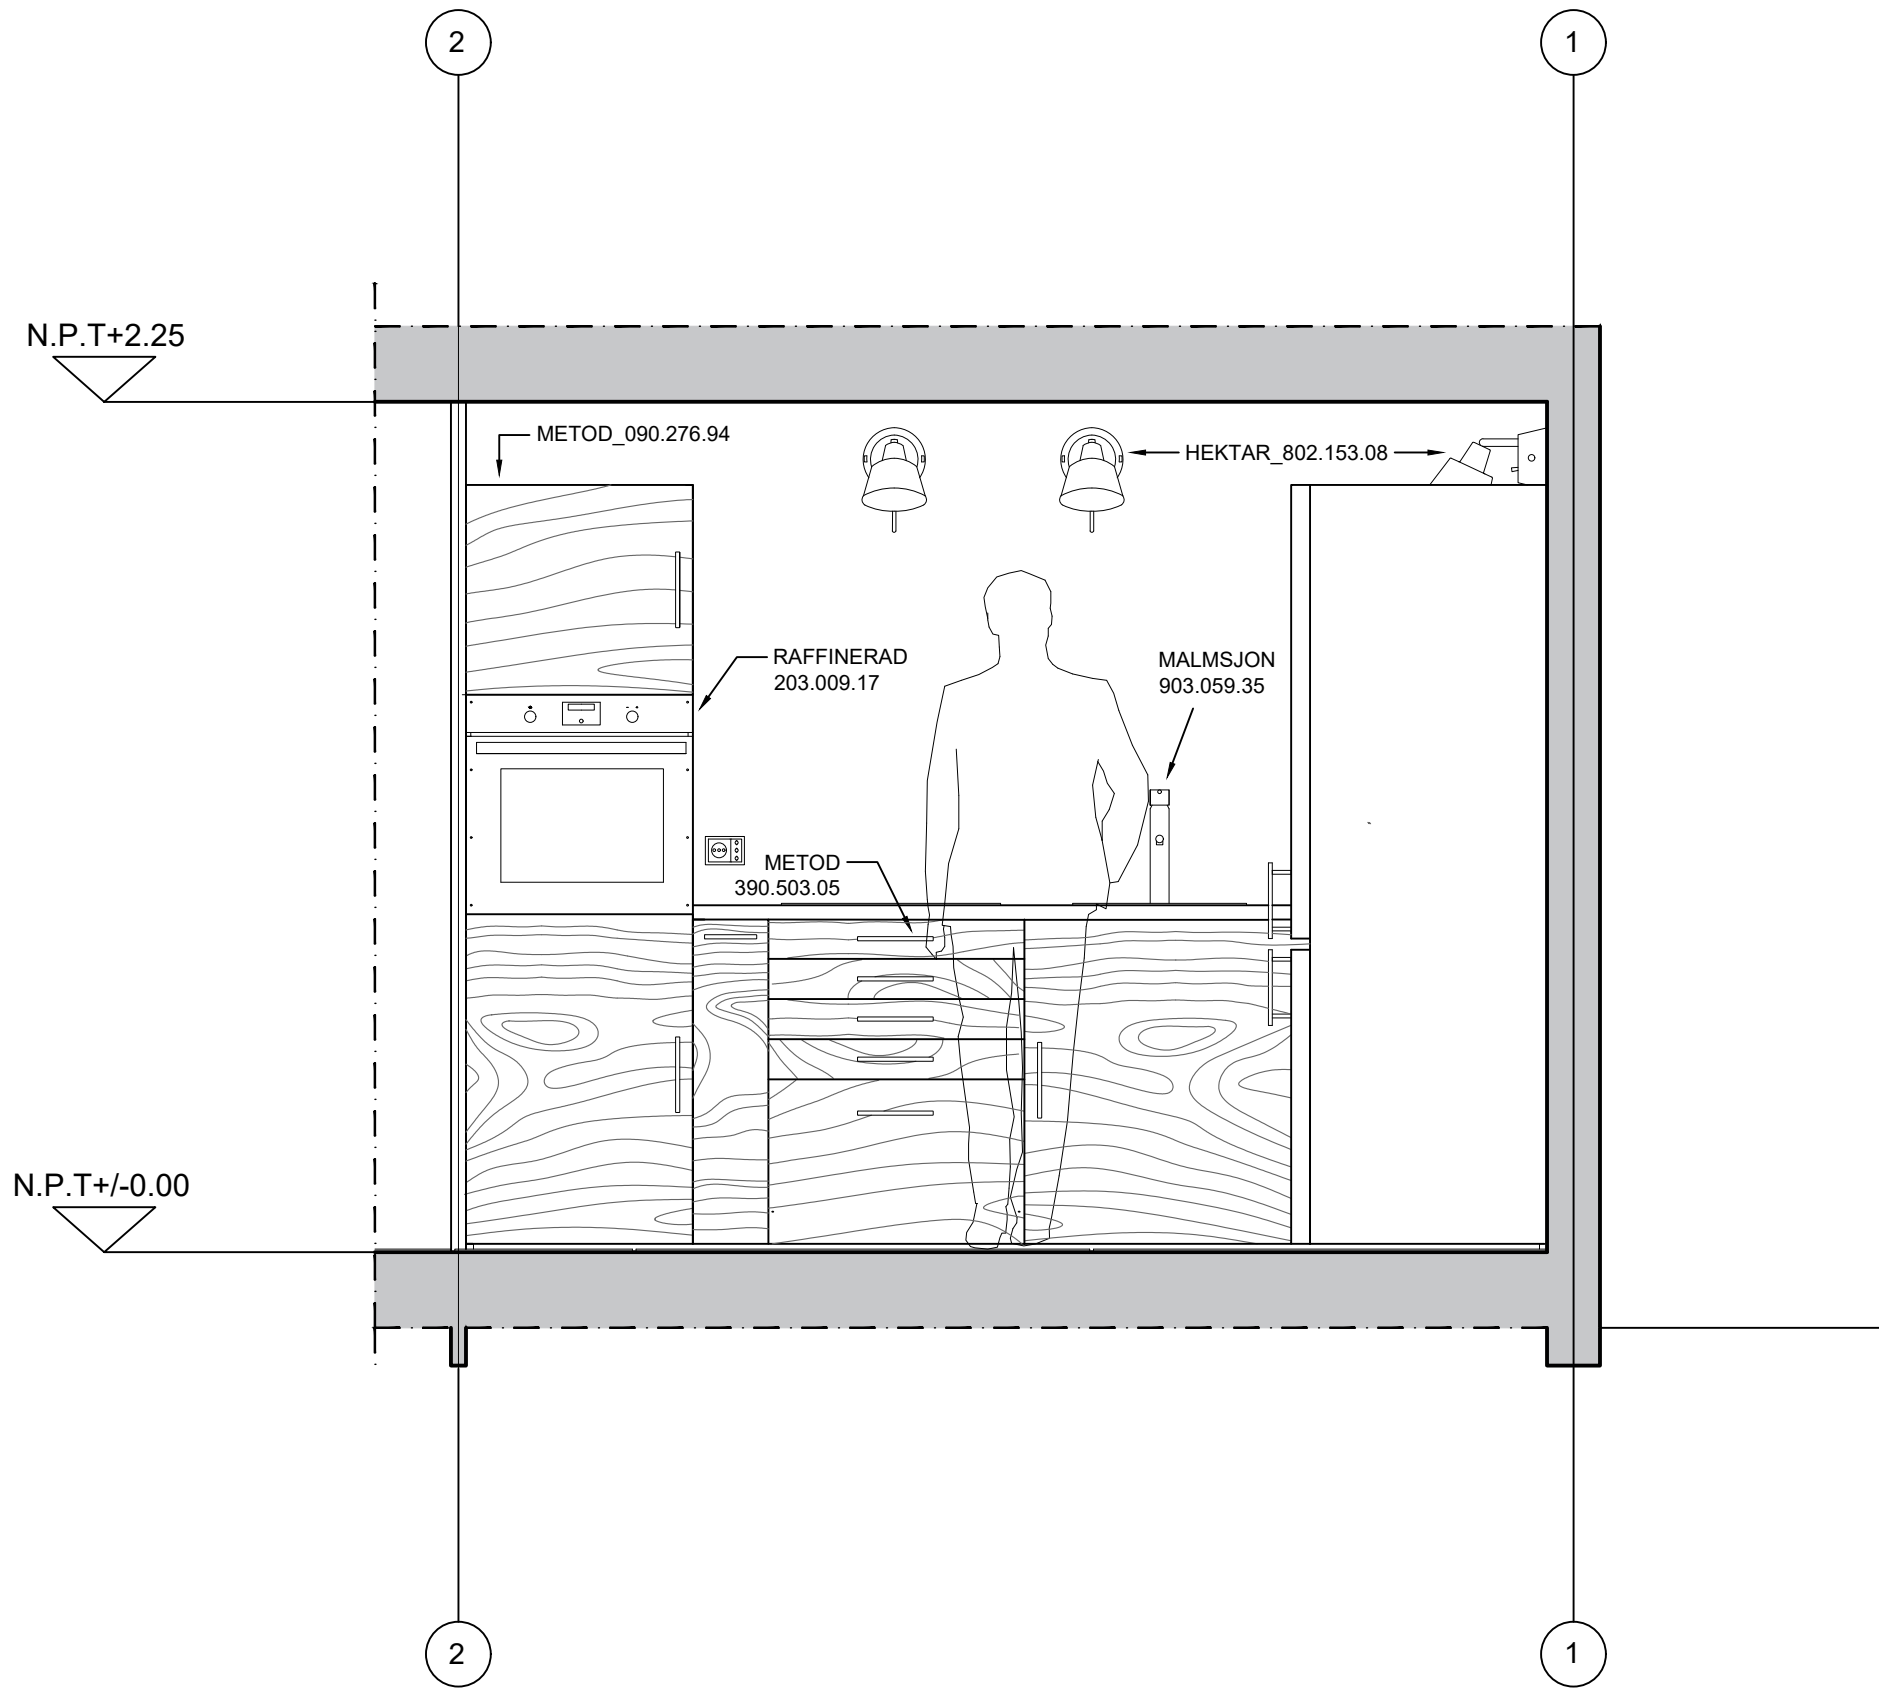

SEZIONE B - B

POLITECNICO DI MILANO
SCUOLA DEL DESIGN
C.L. DESIGN DEGLI INTERNI
PROGETTO:



QUINTA MONROY
-
SIMPLEX

CORSO:
STRUMENTI E METODI
DEL PROGETTO

DOCENTE:
MARCO FERRARA

STUDENTI:
CORBASCIO NICOLÒ*

OGGETTO:
SEZIONI

NOTE:

NOME FILE:
QM_S-4-CUCINA.dwg

VERS DATA

B 2017.09.02

A 2017.07.13

TAVOLA NO.: 3 DI 3

A-403

DATA: 2017/09/05
REV: A
SCALA: 1:20
FORMATO: A2