


DIRECTORY: C:\USERS\NICOLÒ\DESKTOP\QM-S_4_CUCINA\QM_S-4_CUCINA.dwg | PLOTTED ON: 02/09/2017 20:35:18 | BY USER: NICOLÒ

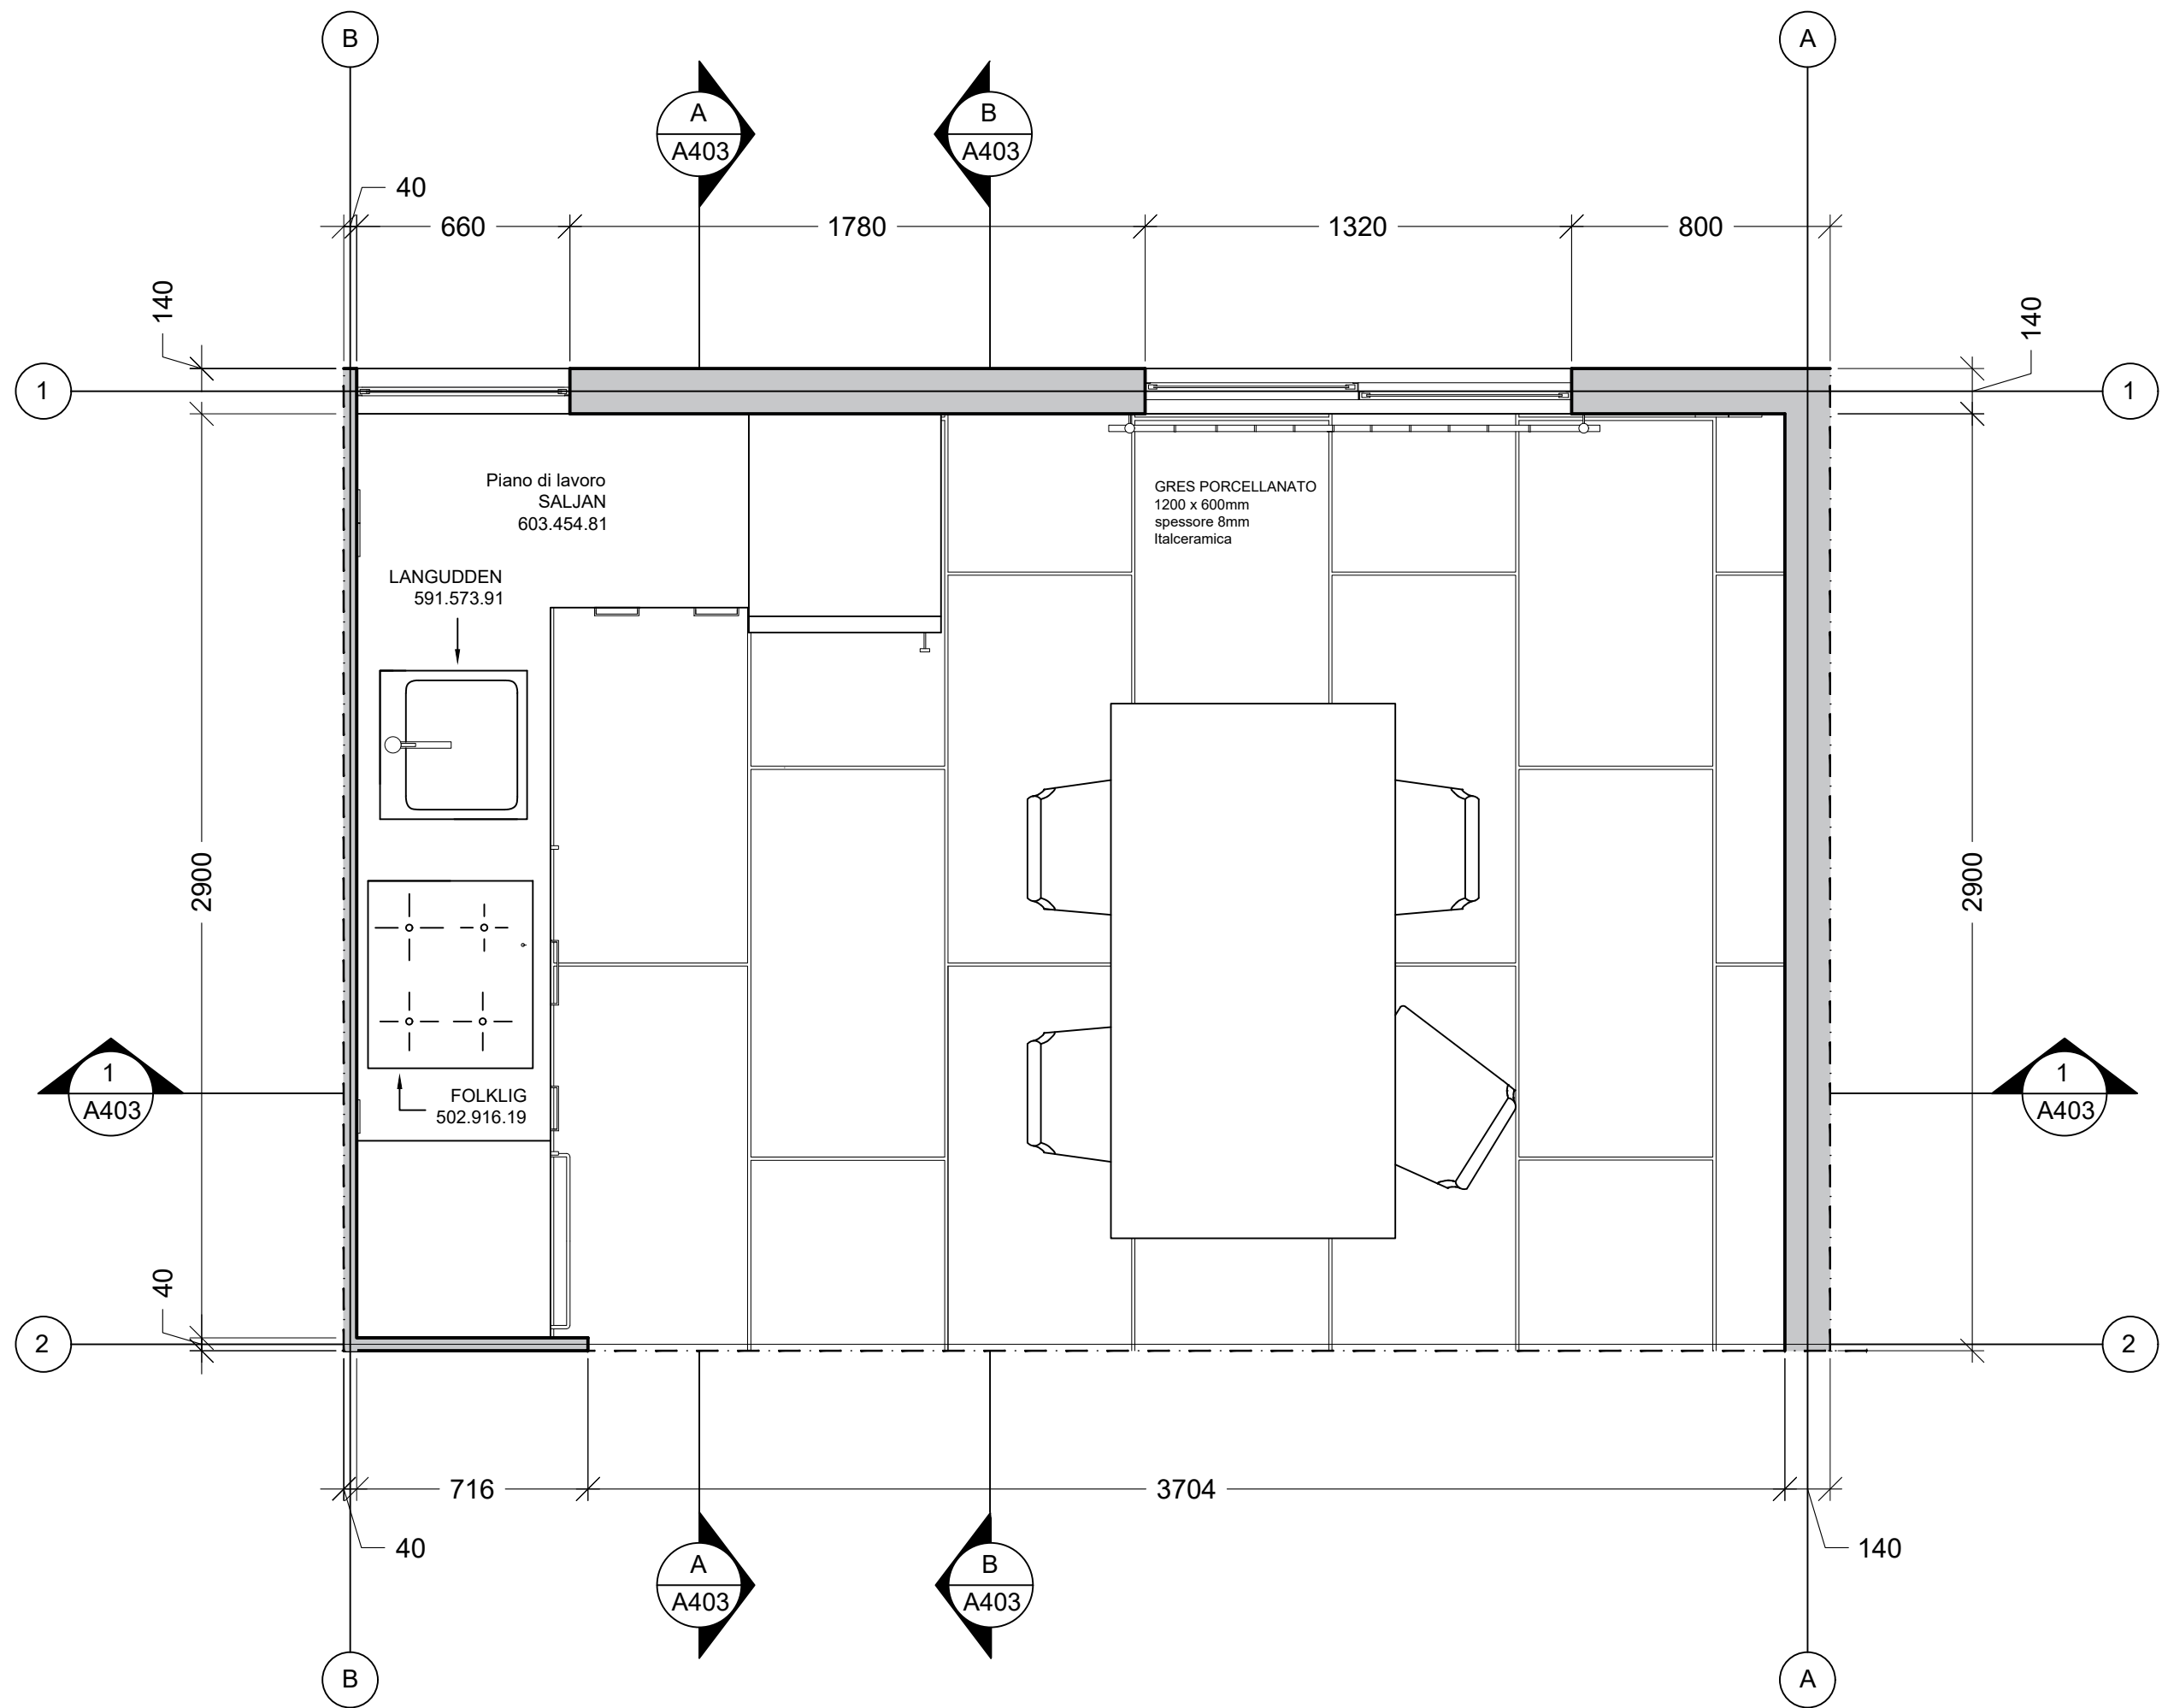

POLITECNICO DI MILANO
SCUOLA DEL DESIGN
C.L. DESIGN DEGLI INTERNI
PROGETTO:



QUINTA MONROY
-
SIMPLEX

CORSO:
STRUMENTI E METODI
DEL PROGETTO

DOCENTE:
MARCO FERRARA

STUDENTI:
CORBASCIO NICOLO'

OGGETTO:
PIANTA

NOTE:

NOME FILE:
QM_S-4-CUCINA.dwg

VERS	DATA
------	------

B	2017.09.02
---	------------


A	2017.07.13
---	------------

TAVOLA NO.: 1 DI 3

A-401

DATA: 2017/09/05 SCALA: 1:20
REV: A FORMATO: A2

10 120cm 150cm 100cm

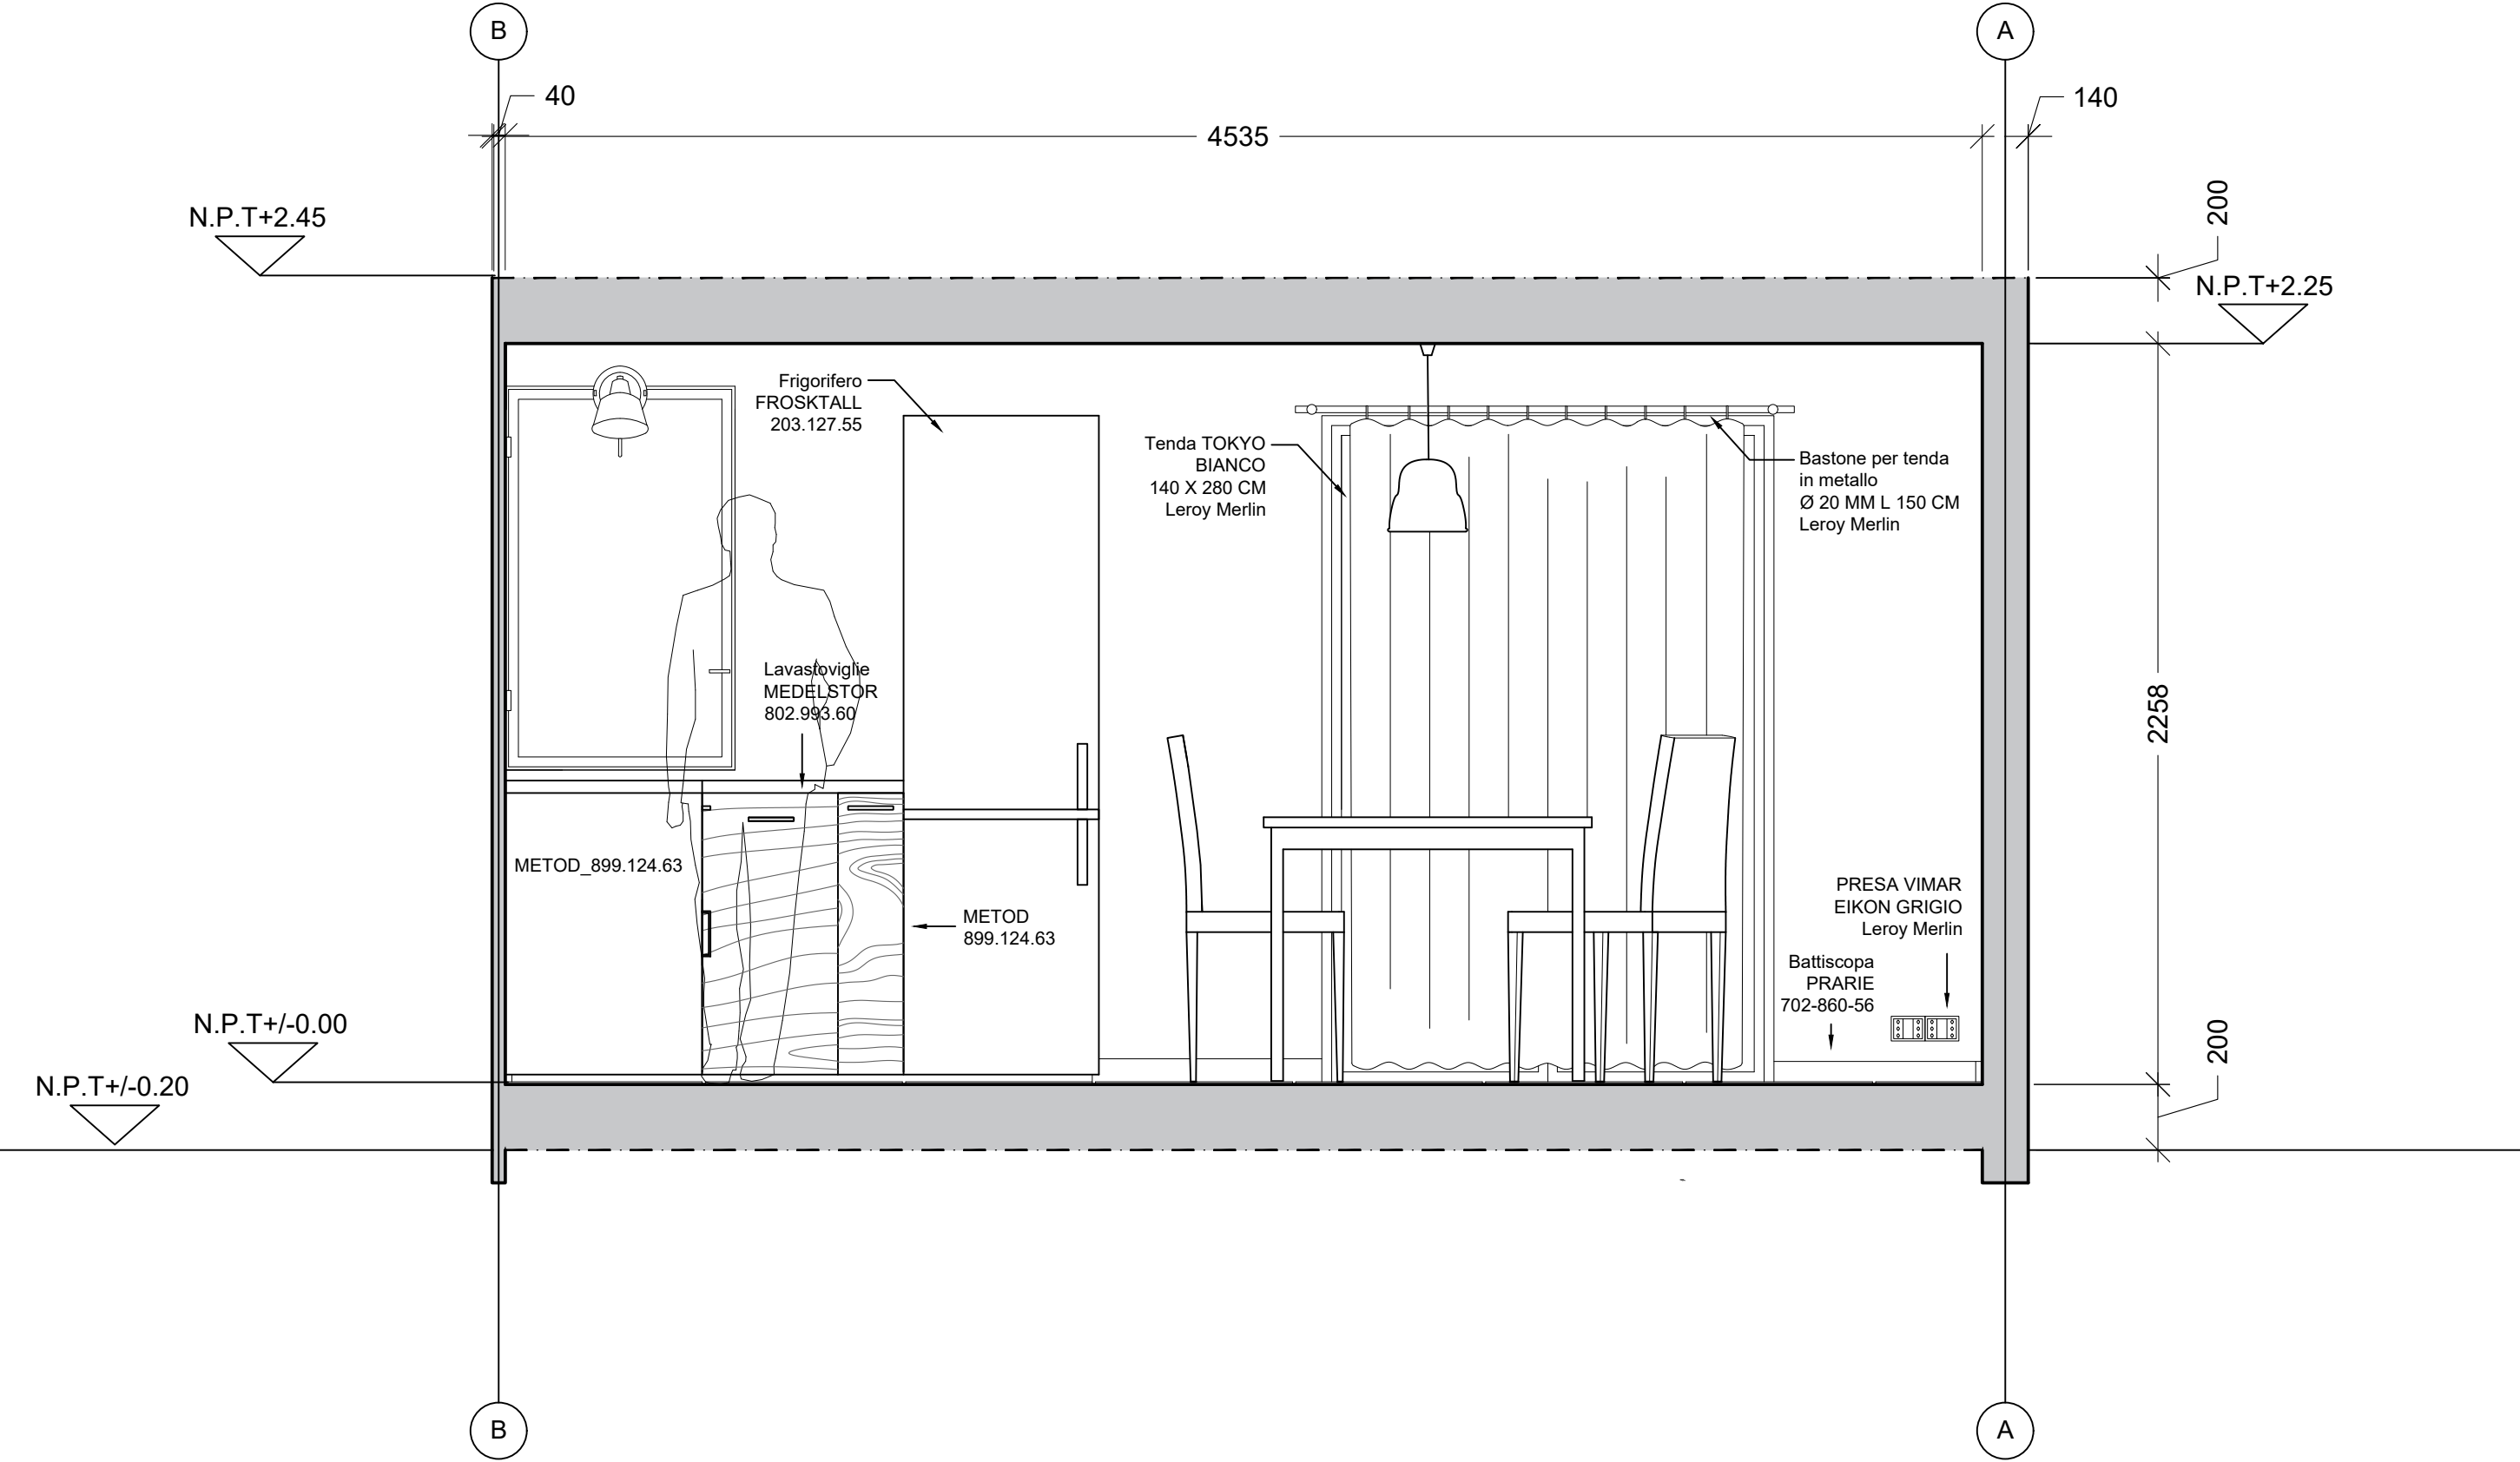

SEZIONE 1 - 1

POLITECNICO DI MILANO
SCUOLA DEL DESIGN
C.L. DESIGN DEGLI INTERNI

QUINTA MONROY
-
SIMPLEX

STRUMENTI E METODI
DEL PROGETTO

MARCO FERRARA

CORBASCIO NICOLÒ

SEZIONE


QM_S-4-CUCINA.dwg

VERS


B 2017.09.02
A 2017.07.13
2 3

A-402

DIRECTORY: C:\USERS\NICOLÒ\DESKTOP\QM-S-4\CUCINA\QM_S-4_CUCINA.DWG | PLOTTED ON: 02/09/2017 20:14:21 | BY USER: NICOLÒ

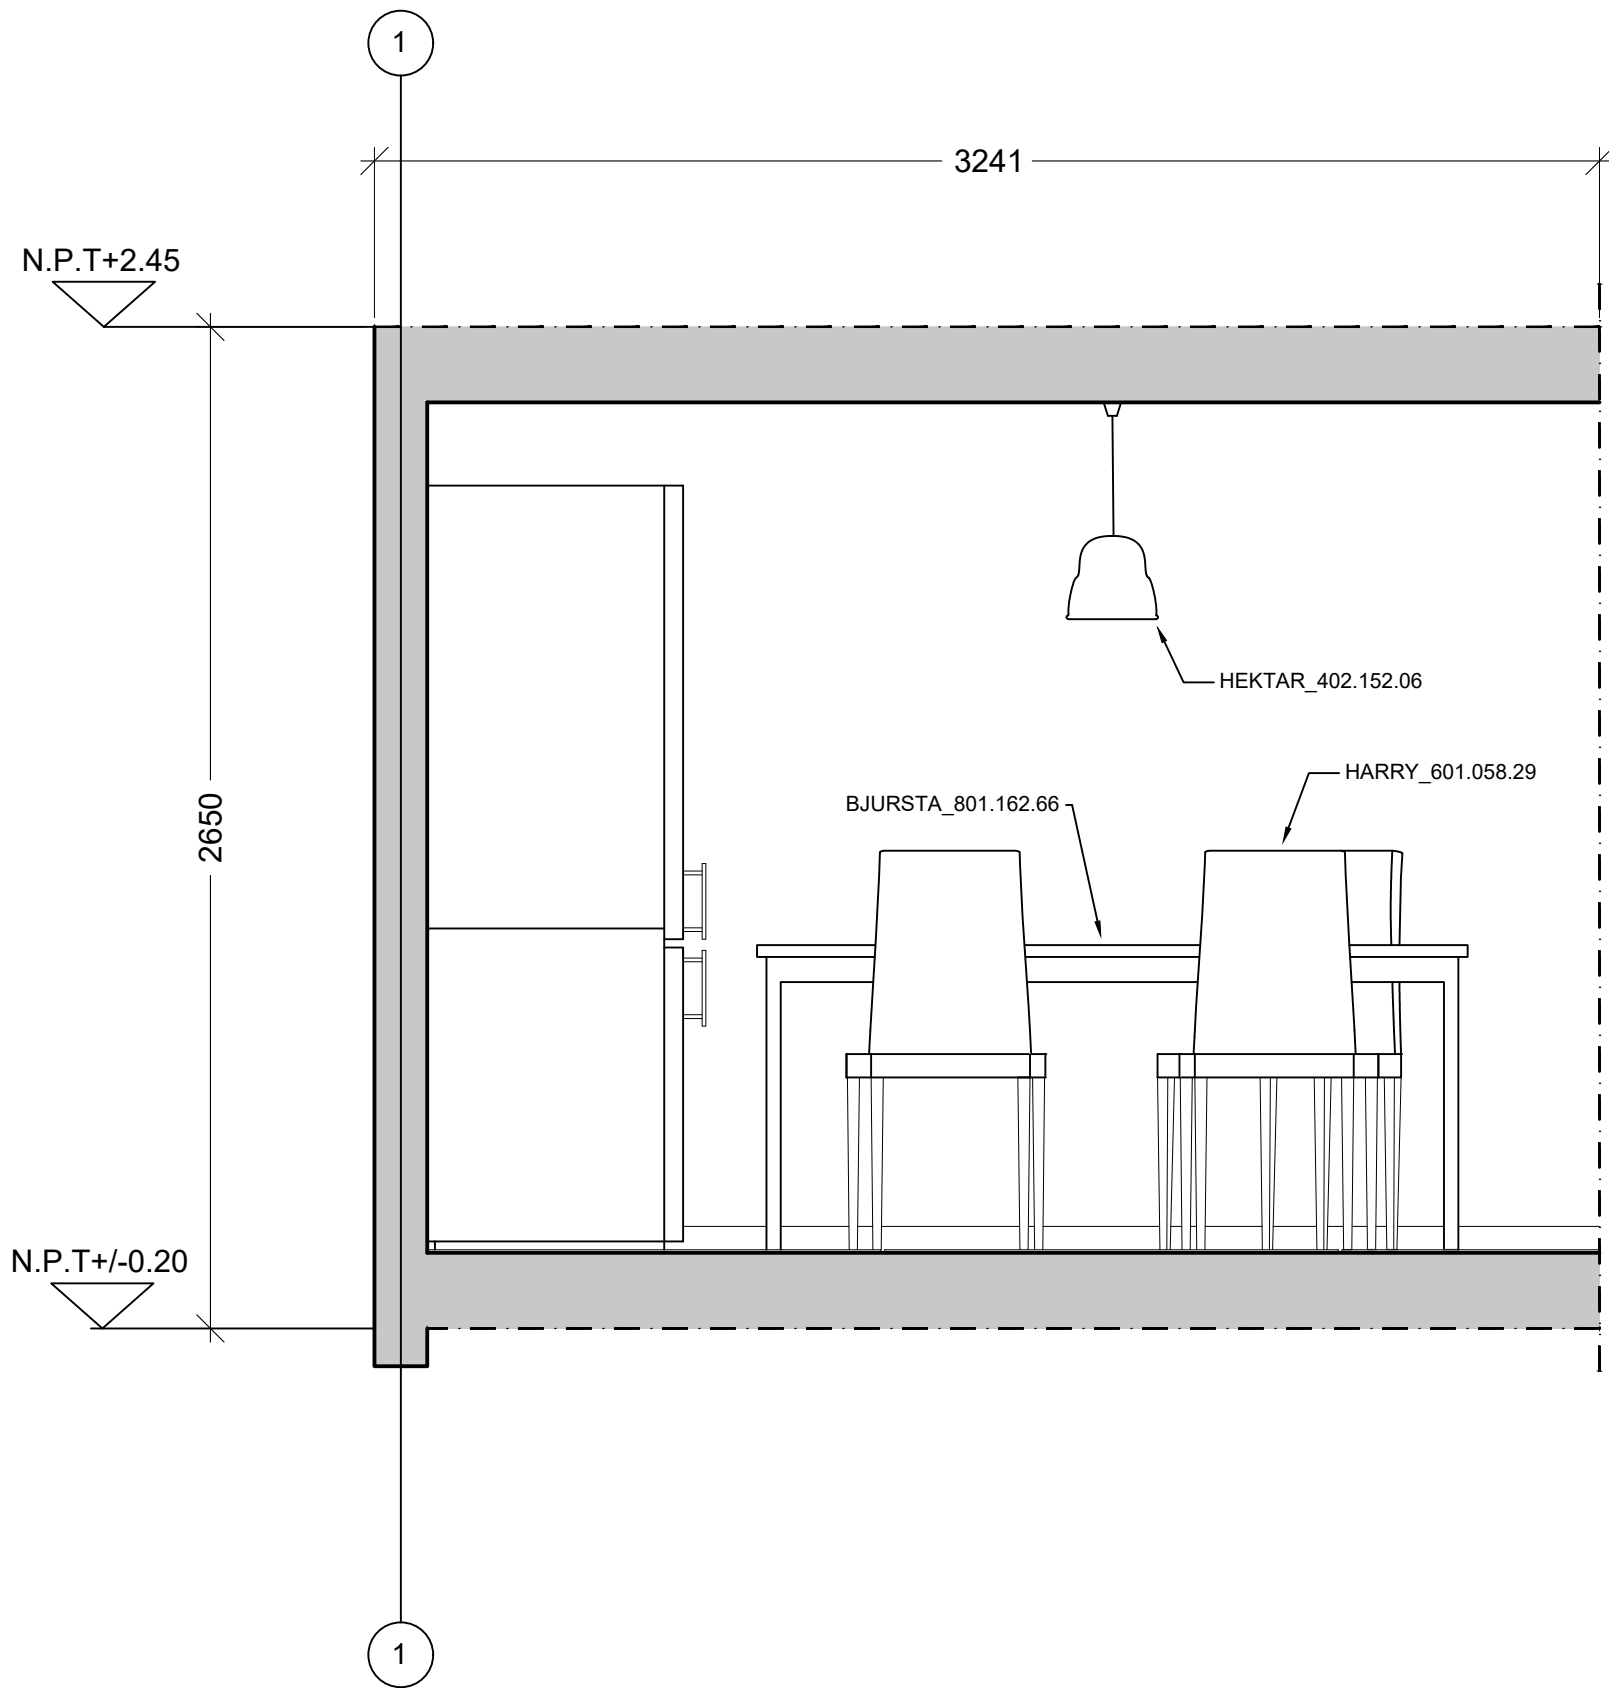

SEZIONE A - A

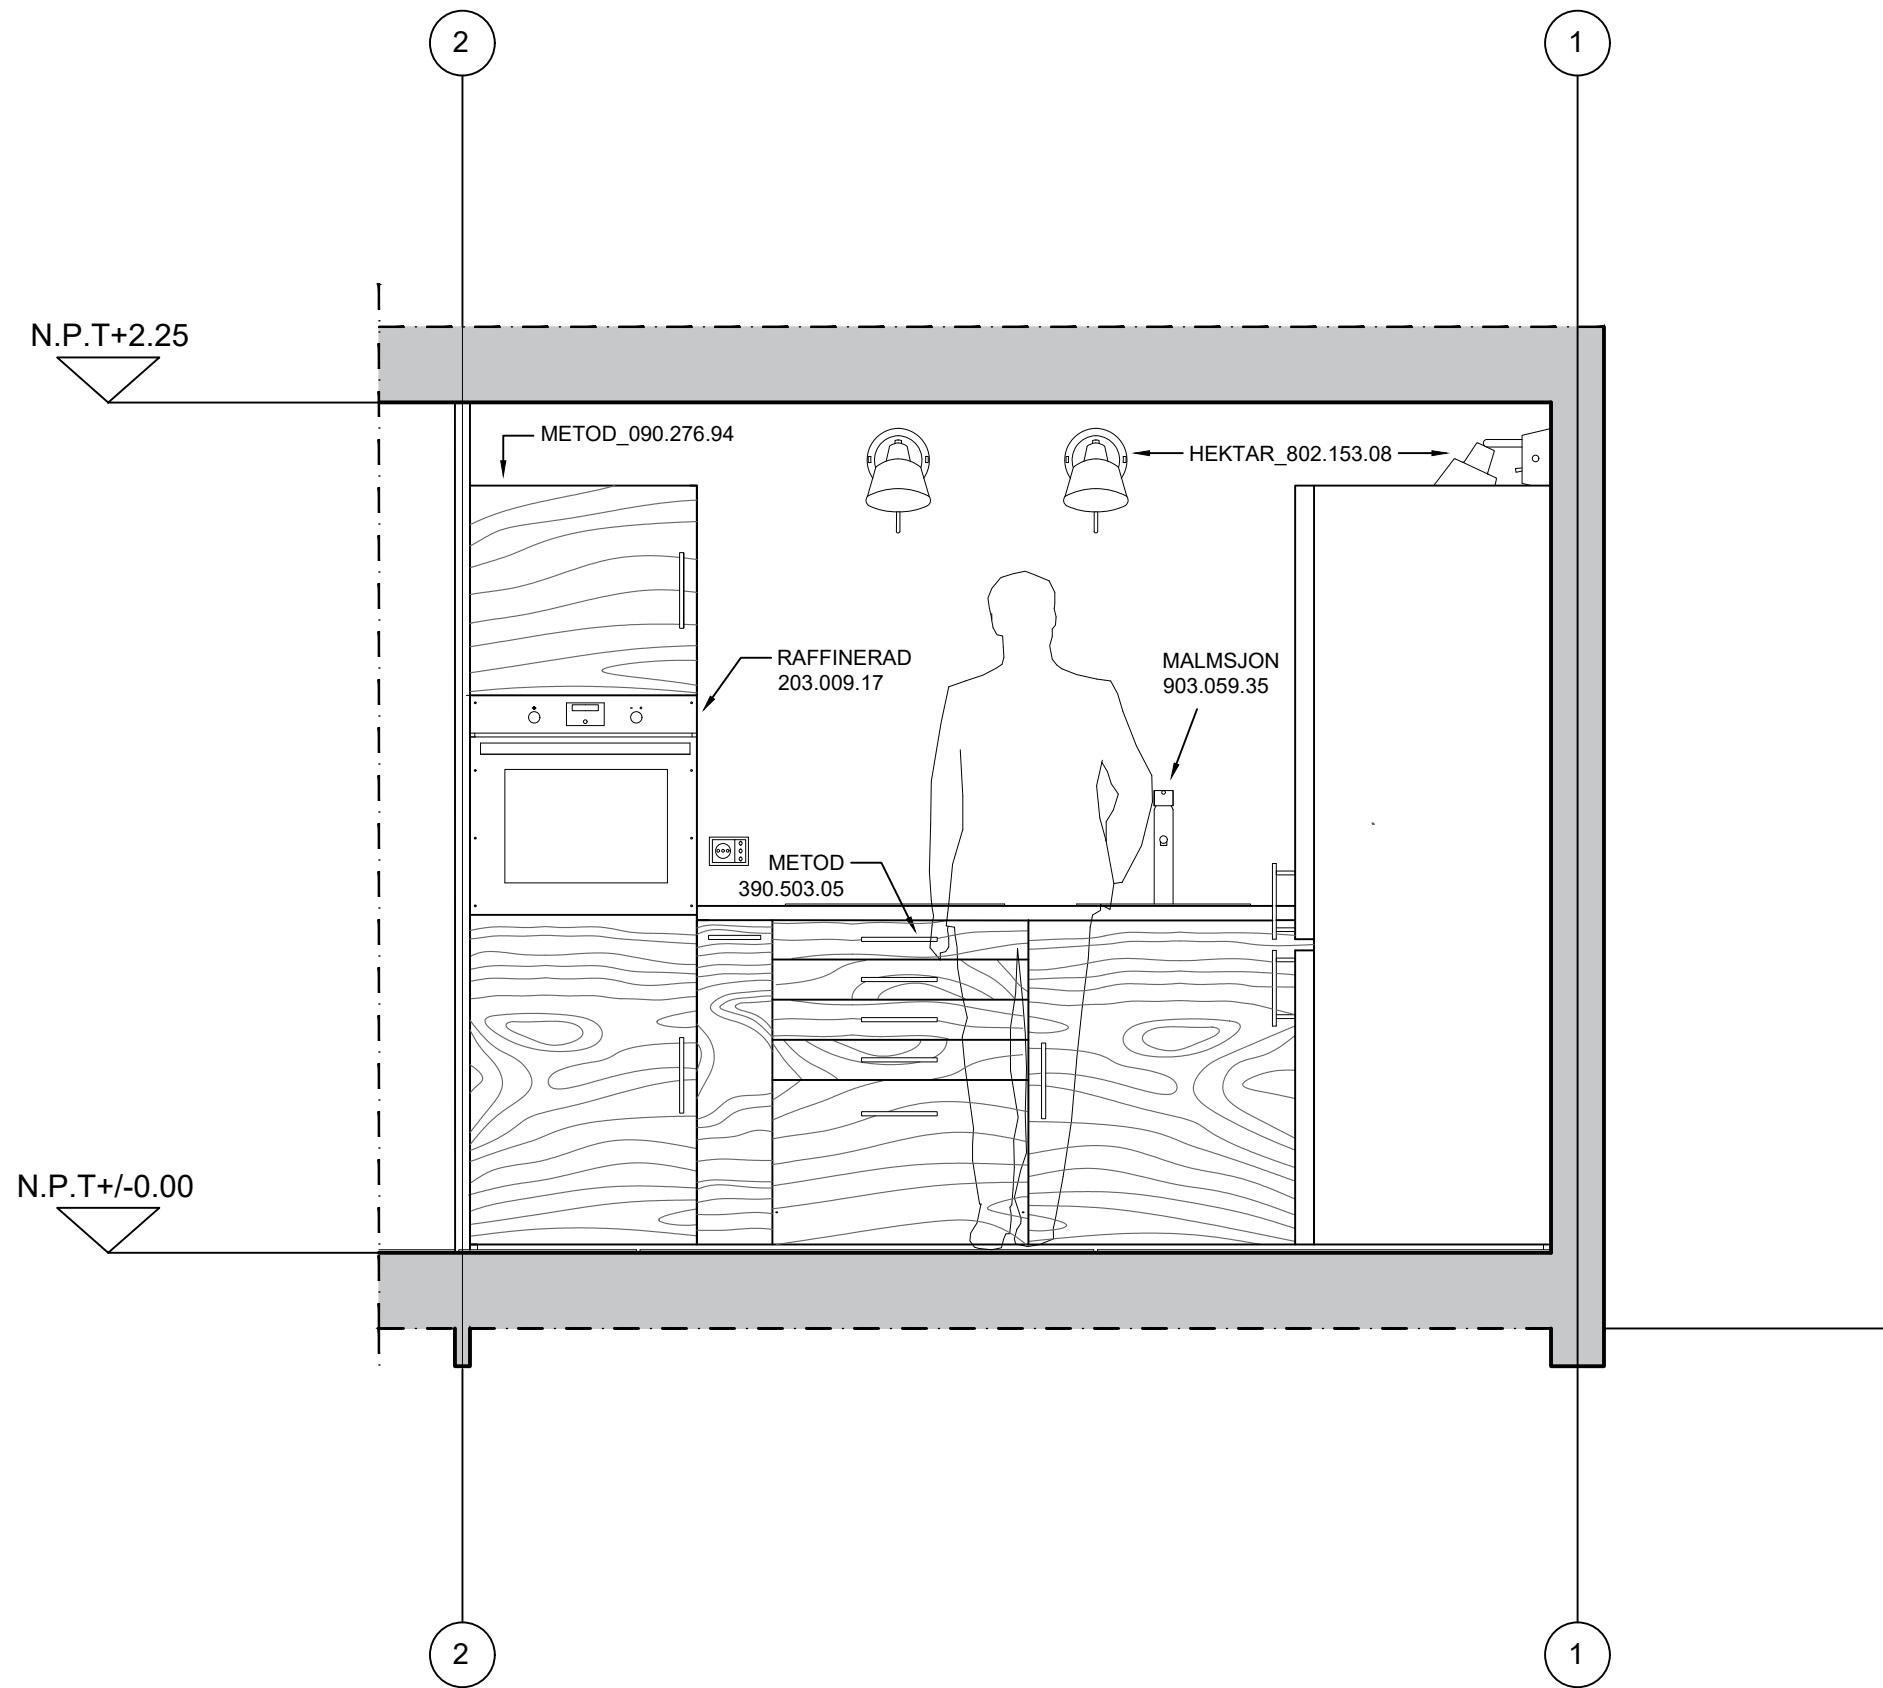

SEZIONE B - B

POLITECNICO DI MILANO
SCUOLA DEL DESIGN
C.L. DESIGN DEGLI INTERNI
PROGETTO:



QUINTA MONROY
-
SIMPLEX

CORSO:
STRUMENTI E METODI
DEL PROGETTO

DOCENTE:
MARCO FERRARA

STUDENTI:
CORBASCIO NICOLÒ*

OGGETTO:
SEZIONI

NOTE:

NOME FILE:
QM_S-4-CUCINA.dwg

VERS DATA

B 2017.09.02
A 2017.07.13

TAVOLA NO.: 3 DI 3

A-403

DATA: 2017/09/05
REV: A
SCALA: 1:20
FORMATO: A2